


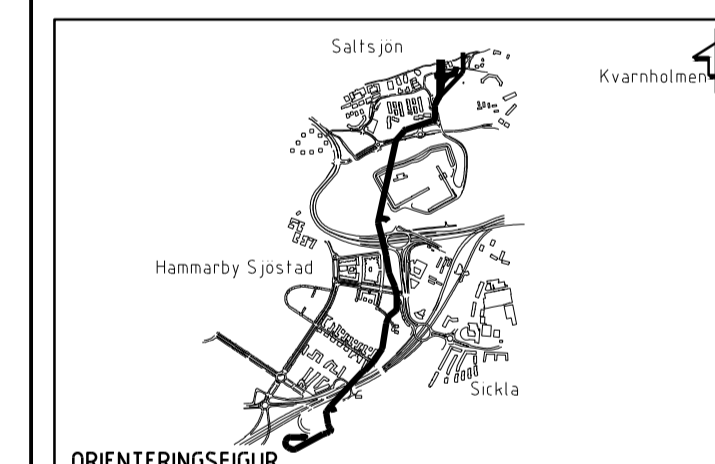

FÖRKLARINGAR

- NÖT01 = Gemensamt (Hela Östbergatunneln)
- NÖTe1 = Etablering Hammarbyhöjden
- NÖTe2 = Etablering Finnroda
- NÖTp1 = Påslag Hammarbyhöjden
- NÖTp2 = Påslag Finnroda
- NÖT21 = Arbetstunnel Hammarbyskogen
- NÖT22 = Servicetunnel utlopp
- NÖT23 = Arbetstunnel Finnroda
- NÖT24 = Förbindelsestunnel SICKLAanläggningen
- NÖT31 = Anslutning SICKLAanläggningen
- NÖT32 = Anslutning Utlopp
- NÖT33 = Anslutning Henriksdalsanläggningen
- NÖT34 = Anslutning Befintlig Östbergatunneln



För Granskning 2019-08-30


BET	ANT	ANDRINGEN AVSER	DATUM	SIGN

SYSTEMHANDLING

NYA ÖSTBERGATUNNELN

EXT. UPPDRAG NR 1320025251	RITAD/KONSTR. AV J. BERGSJÖ	UPPDRAG NR 361903
EXT. HANDLAGGARE JP. MEDINA	EXT. ANSVARIG A. BUDER	HANDLAGGARE
DATUM 2019-10-30	SKALA 1:5000	A1 ANSVARIG T. HÄRD
PLAN KOORDINATSYSTEM SWEREF 99 18 00	HÖJDSYSTEM RH 2000	KARTBLAD

ÖVERSIKTSRITNING
ANLÄGGINGSDELAR
-
0+000 - 2+140
PLAN

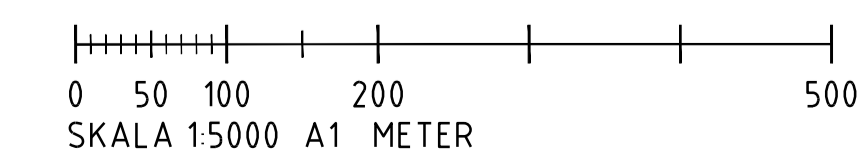

RITN. NUMMER: NÖT01-C-010-1-0001