


Stockholms framtida avloppsrening – Placering av Pumpgropar

Kartbilaga
Stockholm 2015-07-01

Sammanfattande tabell över pumpgröpar

Nedanstående tabell sammanfattar lägen för resp. pumpgröpar längs med sträckan. Samt för Sicklaanläggningen

Placering	Fastighet	Anmärkning
Vid tunnelmynning	ÅKESHOV 1:1	Påslag Åkeshov
Vid tunnelmynning	ÅLSTEN 1:1	Påslag Smedslätten
Vid tunnelmynning	HÄGERSTEN 1:1	Påslag Eolshäll
Vid tunnelmynning	LILJEHOLMEN 1:1	Påslag Liljeholmen
Vid tunnelmynning	ENSKEDE GÅRD 1:1	Påslag Skanstull
Vid tunnelmynning	SLAMSTATIONEN 1	Påslag Sickla
Vid tunnelmynning	SLAMSTATIONEN 1	Påslag Sickla Bergrum
I Sickla Bergrum	SLAMSTATIONEN 1	Bromma Pumpstation

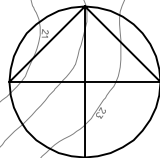


Pumpgrop

Åkeshovsvägen

Åkeshovsvägen


Åkeshovs påslag, SFAL
Fastighet pumpgrop: Åkeshov 1:1

Skala 1:1000 (A4)

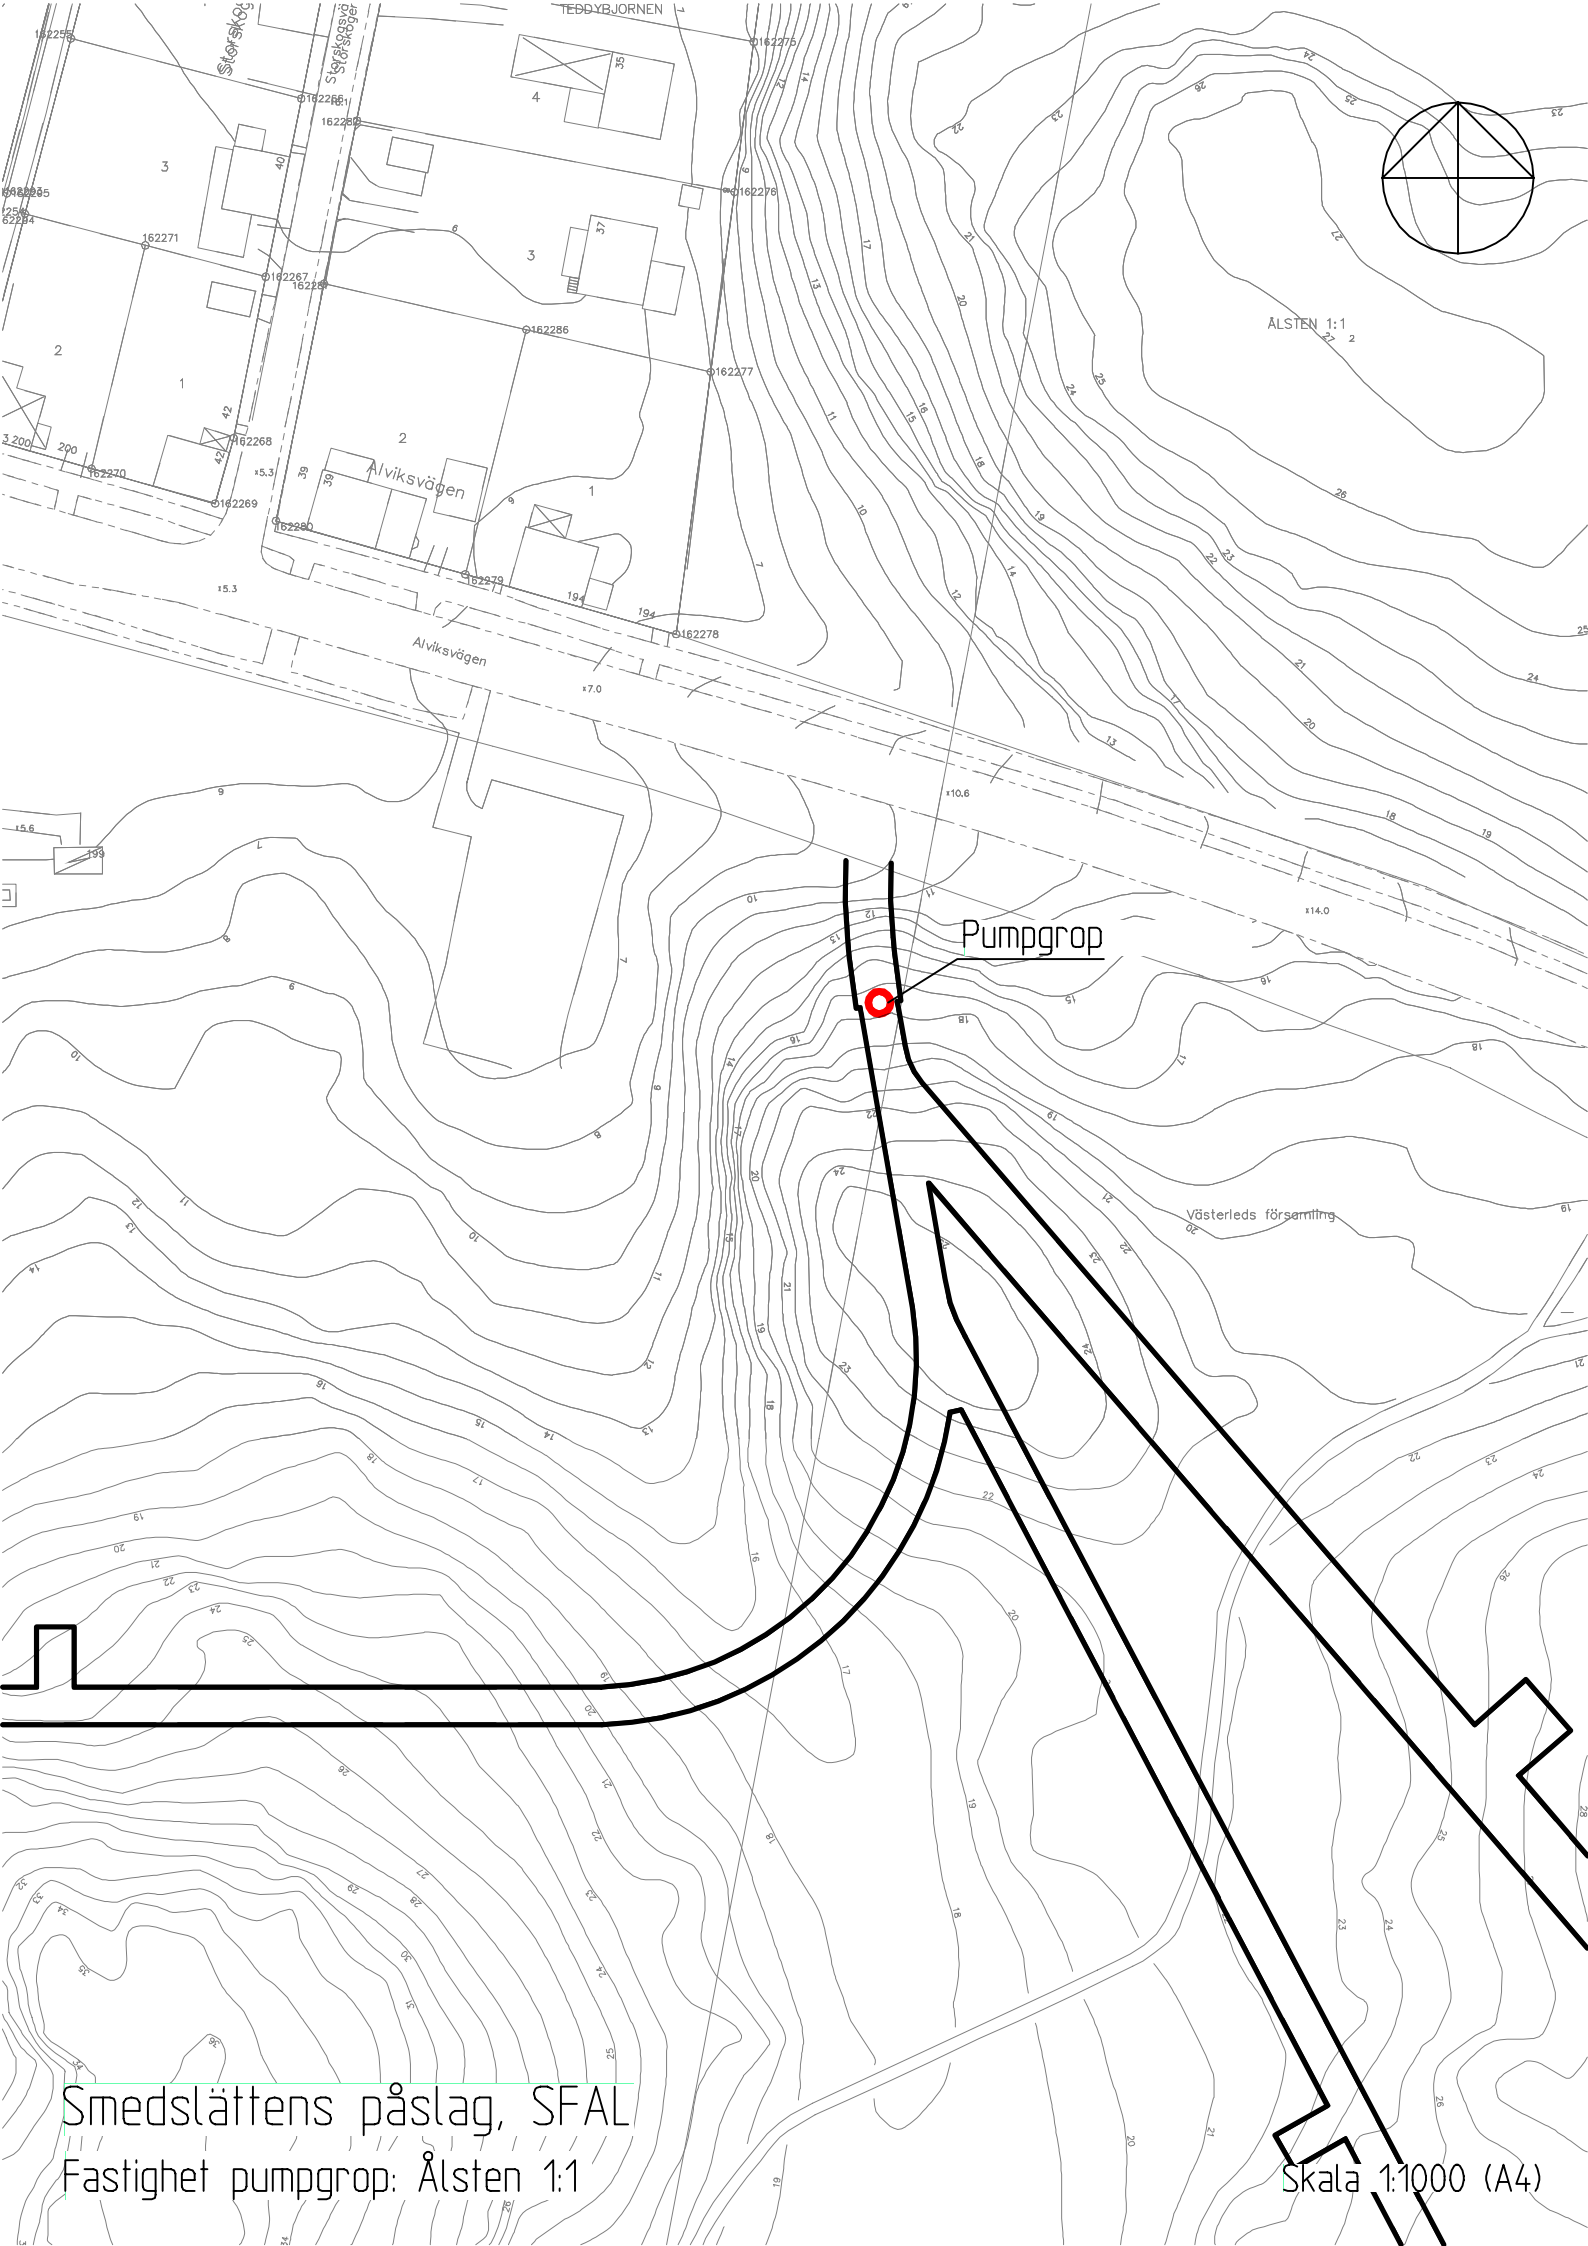

Smedslättens påslag, SFAL
Fastighet pumpgrop: Ålsten 1:1


Skala 1:1000 (A4)

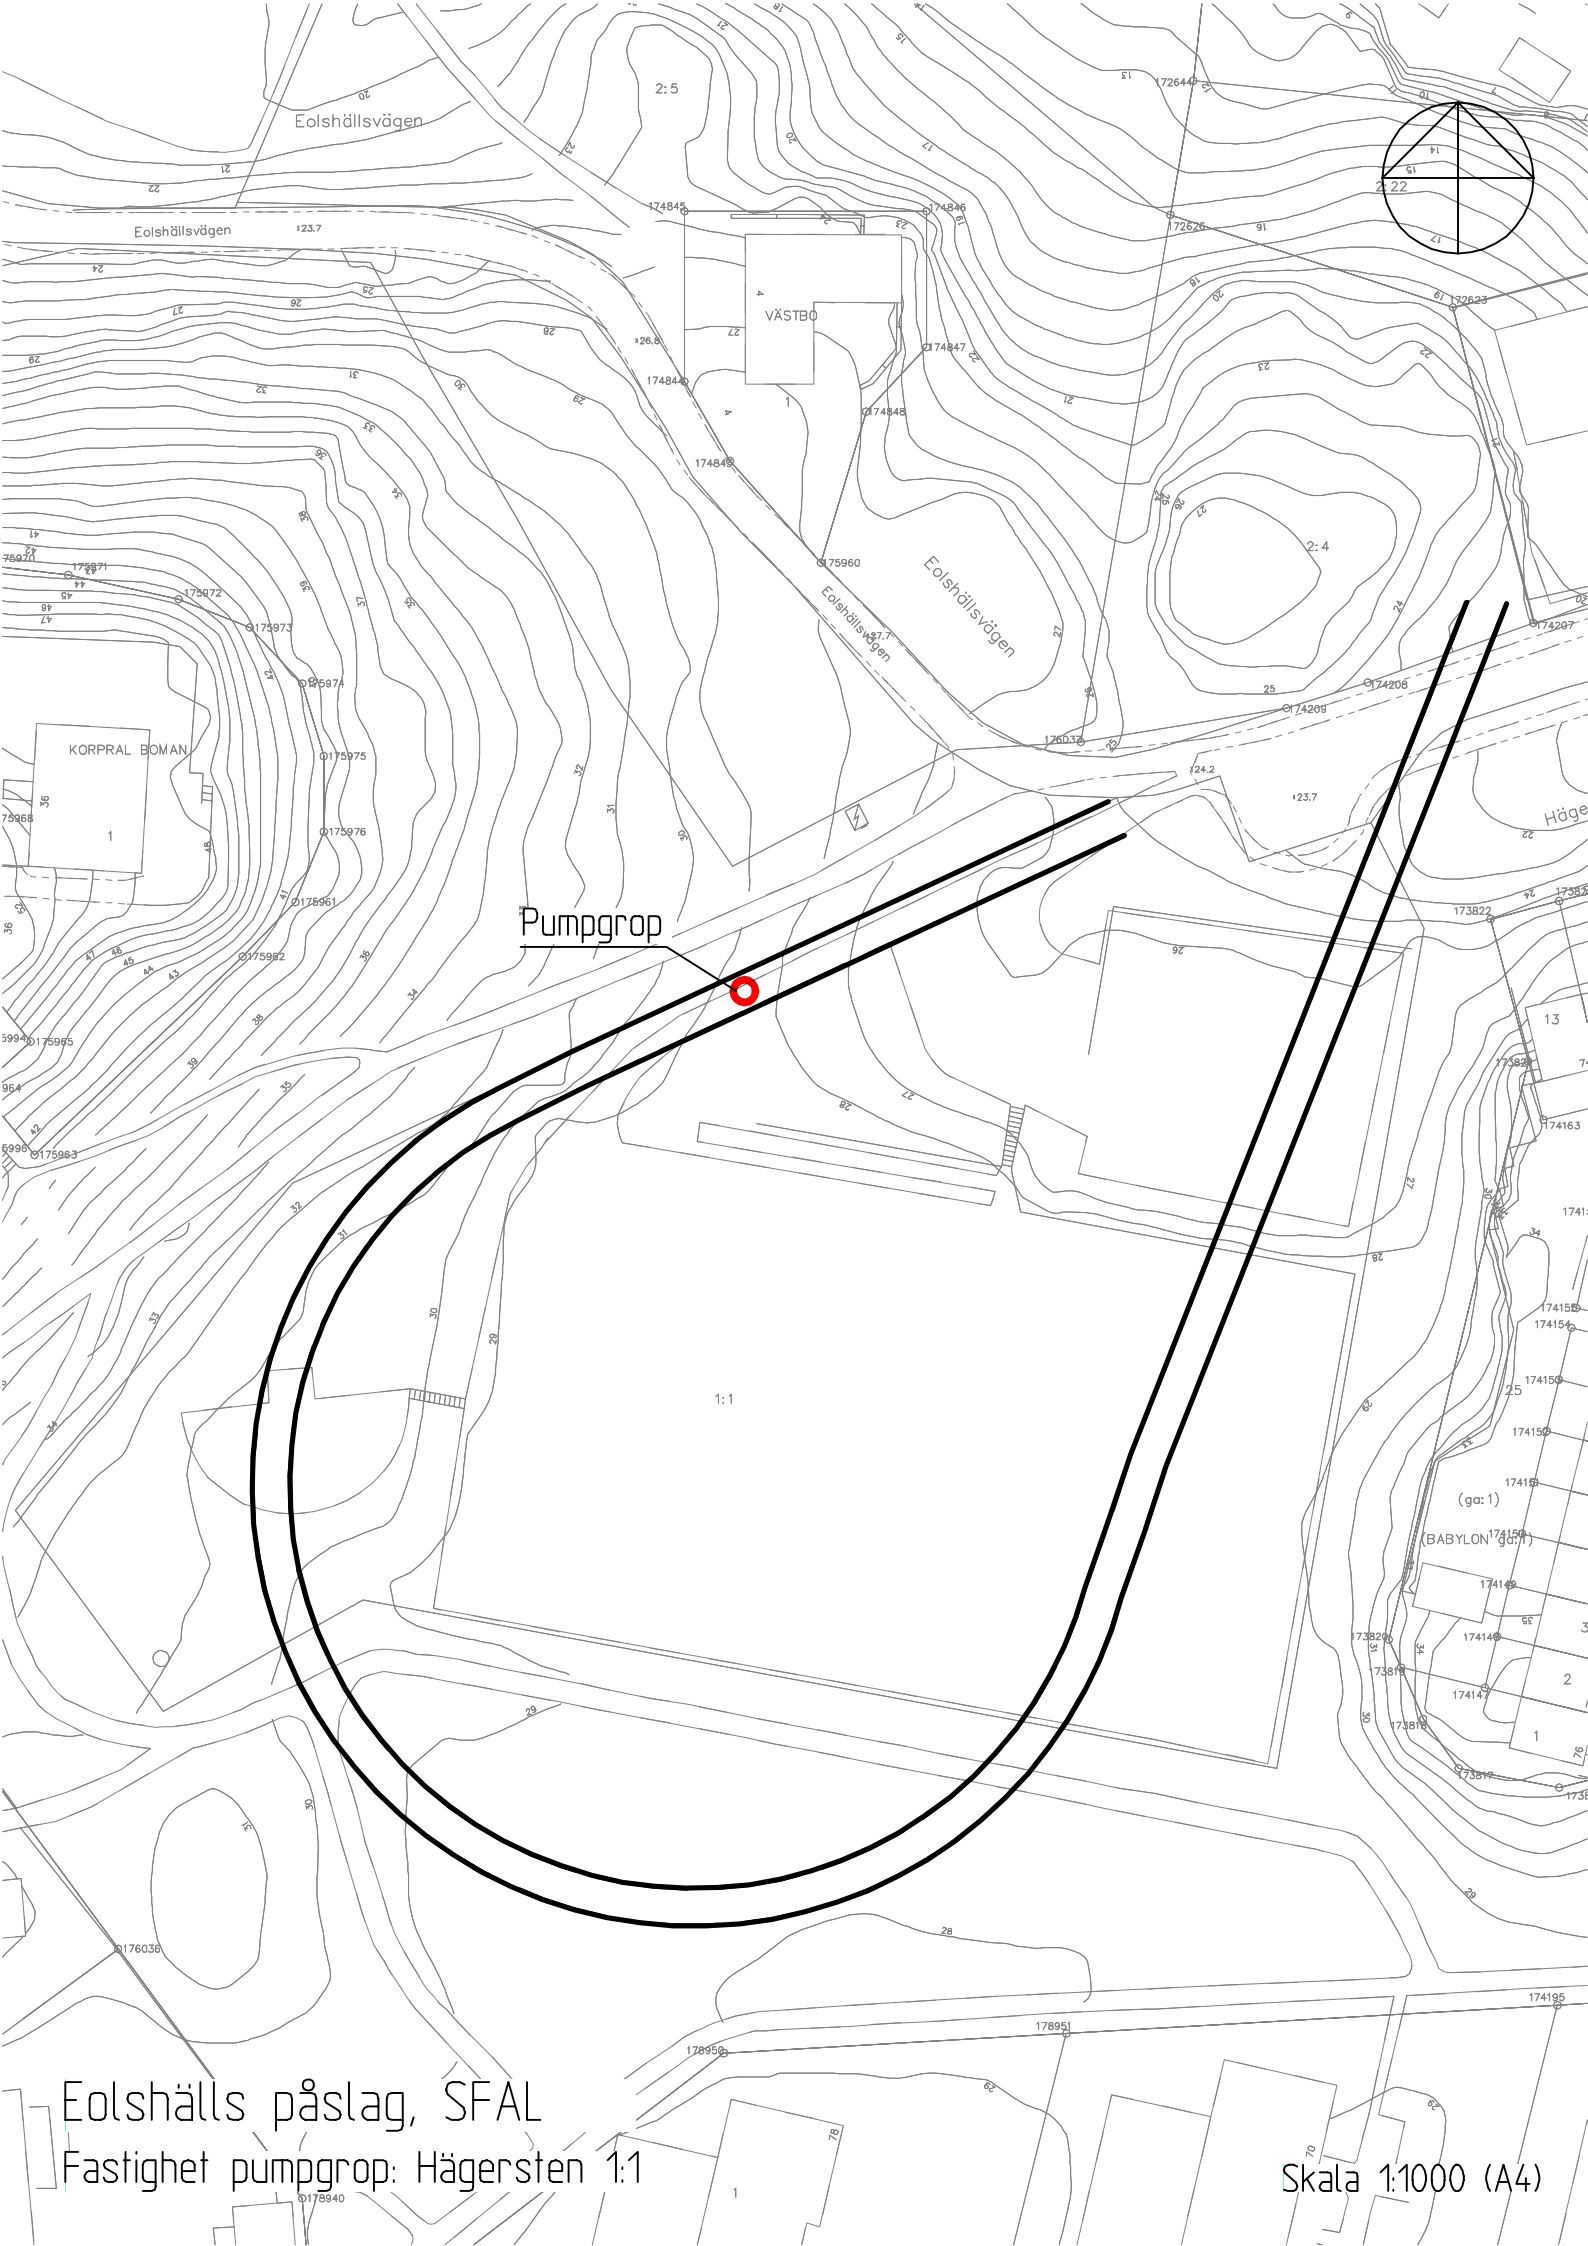

Pumpgrop


Eolshälls påslag, SFAL
Fastighet pumpgrop: Hägersten 1:1

Skala 1:1000 (A4)

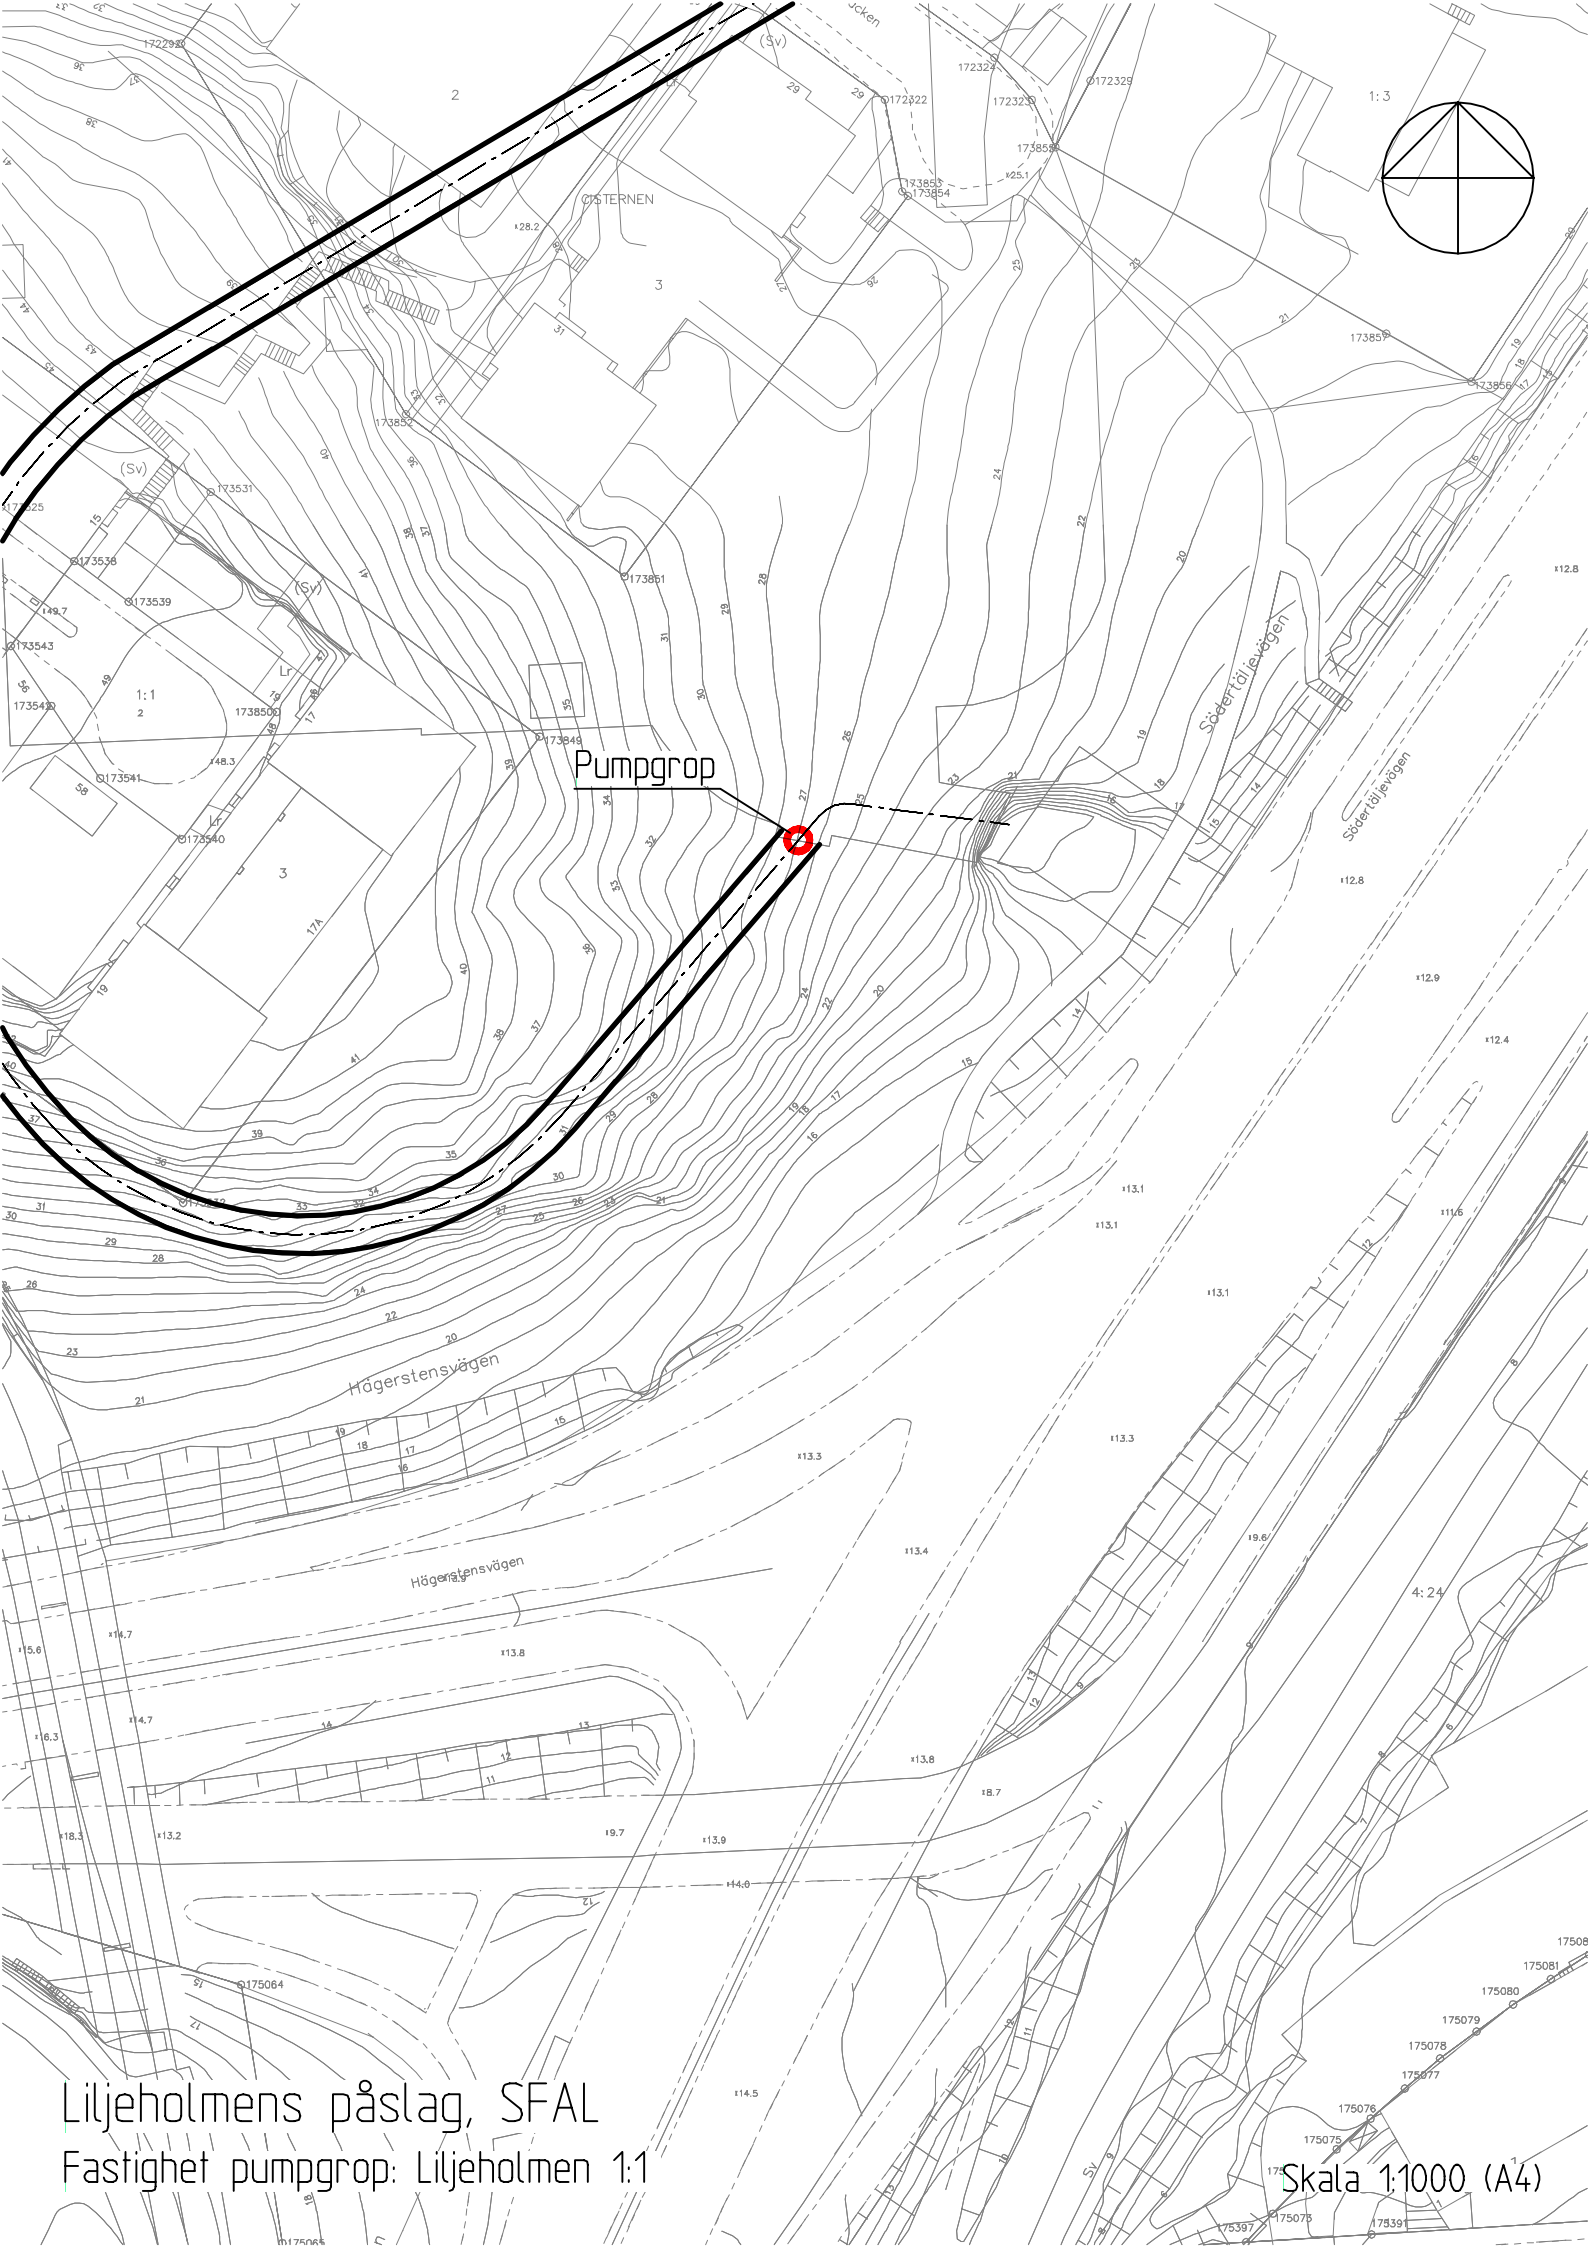

Liljeholmens påslag, SFAL
Fastighet pumpgrop: Liljeholmen 1:1

Skala 1:1000 (A4)

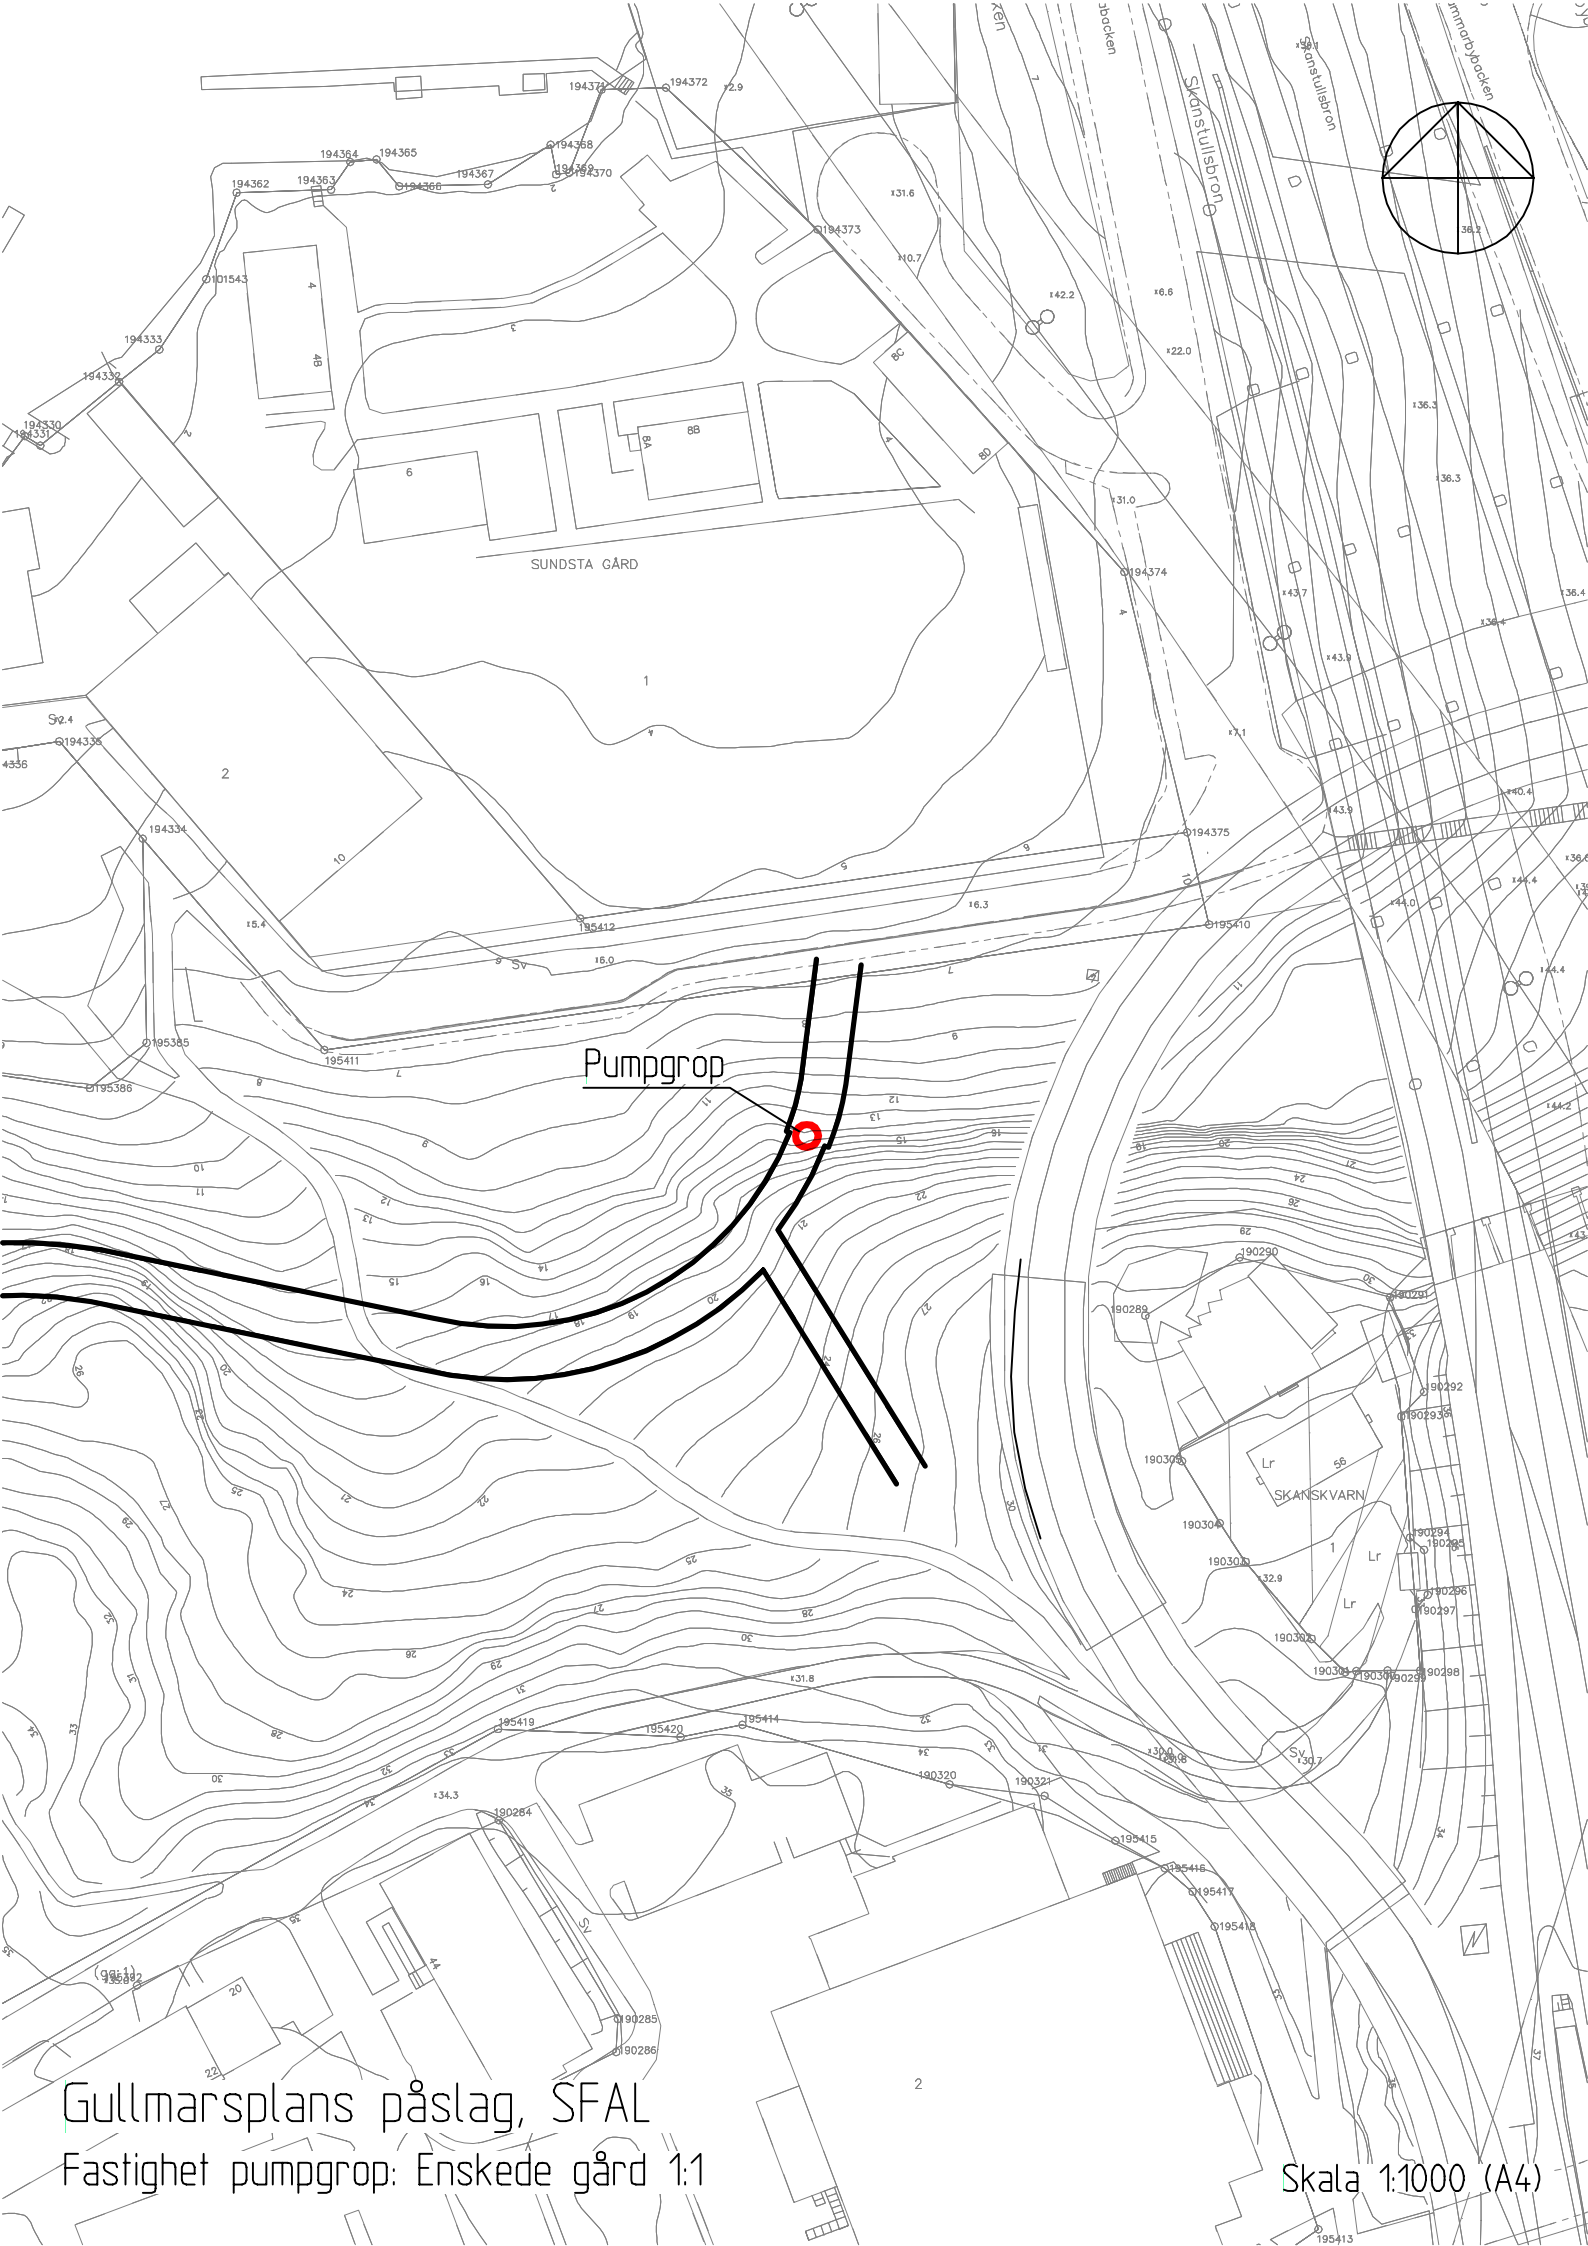

Gullmarsplans påslag, SFAL
Fastighet pumpgrop: Enskede gård 1:1

Skala 1:1000 (A4)

