

Ansökan om trafikordningsplan sid 1/2

Ansökan skickas med e-post till:
taplaner.tk@stockholm.se

I samband med ansökan förbinder sig sökande att arbetet skall utföras enligt Teknisk handbok samt accepterar att vite kan utdelas vid avvikelser i enlighet med handboken. Beviljad TA-plan debiteras enligt gällande taxa.

Ärendenummer (endast om kända sedan tidigare)

Schaktnr (arbetsnr)	Händelse nr	TA-plan nr
Polisens diarienummer, endast vid sökt markupplåtelse		

För handläggning krävs att tydlig karta över arbetsplatsen bifogas med placering av vägmärken och avstängningsanordningar.

Uppgifter med * är obligatoriska.

Ansökan avser

<input type="checkbox"/> Ny ansökan <input type="checkbox"/> Ändring av accepterad ansökan <input type="checkbox"/> Förlängning	Orsak till ändring / förlängning
Arbetets planerade start (datum åååå-mm-dd) *	Adress/platsbeskrivning *
Arbetets planerade slut (datum åååå-mm-dd) *	Typ av arbete *
Antal dagar i sökt period (endast tillämplig vid enstaka etableringstillfällen)	Länk till projektwebbplats

Entreprenör/utförare

Företagsnamn *	Arbetsledare *
E-postadress *	Telefon *

Utmärkningsansvarig (ska ha daglig tillsyn av arbetsområdet)

Företagsnamn *	Namn *
E-postadress *	Telefon *

Jouransvarig (ska kunna nå dygnet runt alla dagar i veckan)

Företagsnamn *	Namn *
E-postadress *	Telefon *

Uppdragsgivare / beställare av arbete

Företagsnamn *	Kontaktperson *
E-postadress *	Telefon *

Faktureringsuppgifter (när Trafikkontoret är beställare ska entreprenörens uppgifter anges)

Namn / företagsnamn *	Personnummer/Organisationsnummer *
Adress *	Postadress *
Kontaktperson *	Telefonnummer *
Fakturareferens / Qref *	
Elektronisk faktureringsadress/E-faktura	
Peppolid	

Plats för stämpel



Övriga uppgifter från sökande

Ytterligare information kan bifogas

Ansökan inskickad av

Namn *	Telefonnummer *	E-postadress *
--------	-----------------	----------------

Övriga upplysningar från Trafikkontoret, Stockholms stad

- **Det åligger entreprenören att i god tid innan arbetets start informera boende, eventuella näringsidkare samt verksamheter som kan påverkas av arbetet.**
- **Portar, grindar, in- och utfarter, garage och luckor till fastigheter ska vara tillgängliga om inte fastighetsägaren skriftligen medgett annat.**

Ytterligare information kan bifogas

Trafikkontorets noteringar

Inkommen 2026-03-23	Gäller från 2026-04-29
Handläggarens telefonnummer 08-508 875 96	Gäller till 2026-07-10

Plats för
stämpel

Information om behandling av personuppgifter

Trafiknämnden i Stockholms stad är personuppgiftsansvarig för behandlingen av dina personuppgifter. Vi behandlar dina personuppgifter för att kunna handlägga och utreda ärenden, fatta beslut och kommunicera handlingar med dig.

Läs gärna hela vår information om behandling av personuppgifter på start.stockholm/om-webbplatsen/personuppgifter-och-dataskydd/trafikkontoret/. Där beskriver vi dina rättigheter och hur vi samlar in och behandlar dina personuppgifter.






FÖRKLARINGAR

TYP AV ARBETE: VA-SCHAKT
 VÄGTYP: KOMMUNAL
 VÄGBREDD: 7,9m
 ORD. HASTIGHET: 30km/h
 SCHAKTDJUP: >2m
 REGELVERK: TEKNISK HANDBOK STHLM STAD

	MARKUPPLÅTELSE 36m ²
	ARBETSZON
	TORUN
	BYGGSTÄNGSEL
	GALVAD GRIND
	OMLEDNING BILTRAFIK

2 Gående hänvisas till andra sidan.
 3 Följ orange hänvisning.
 1 Vändplats saknas
 3 0-5m. Avgift 7-19 (11-17) Taxa 3

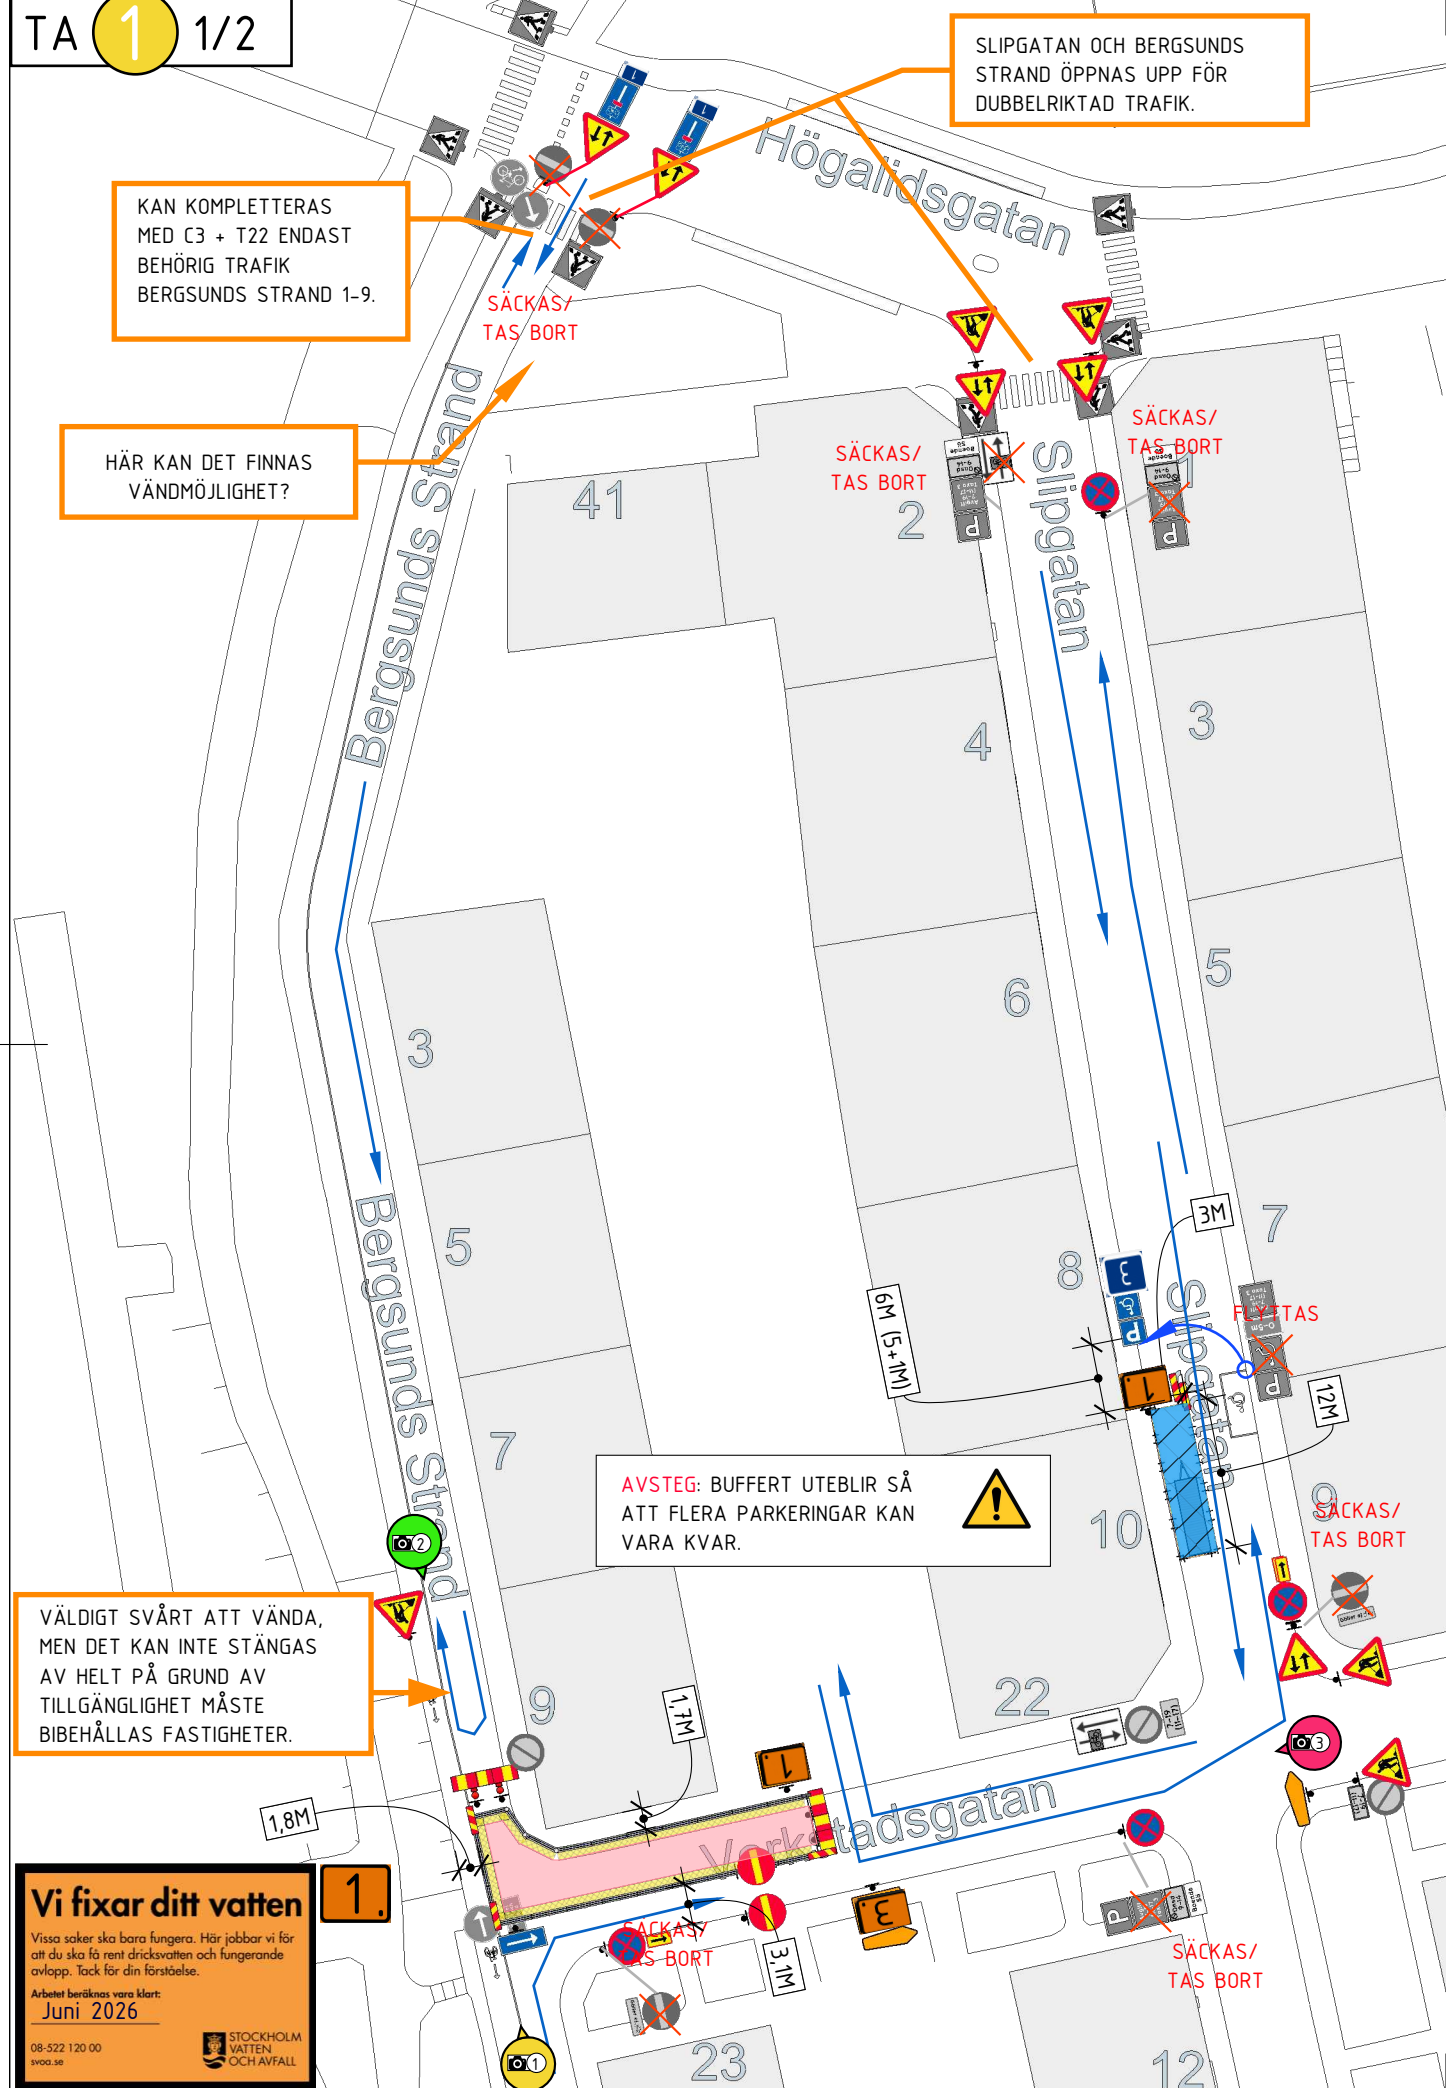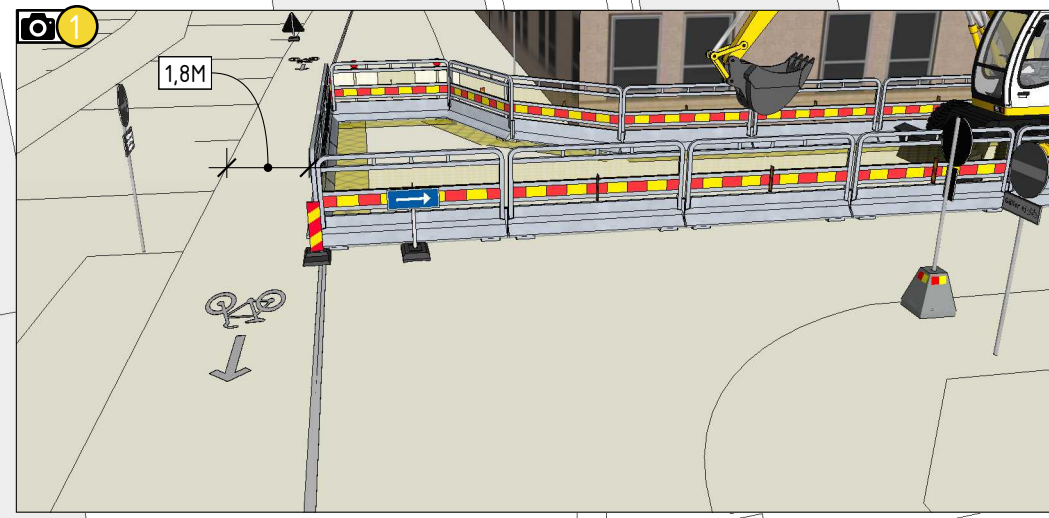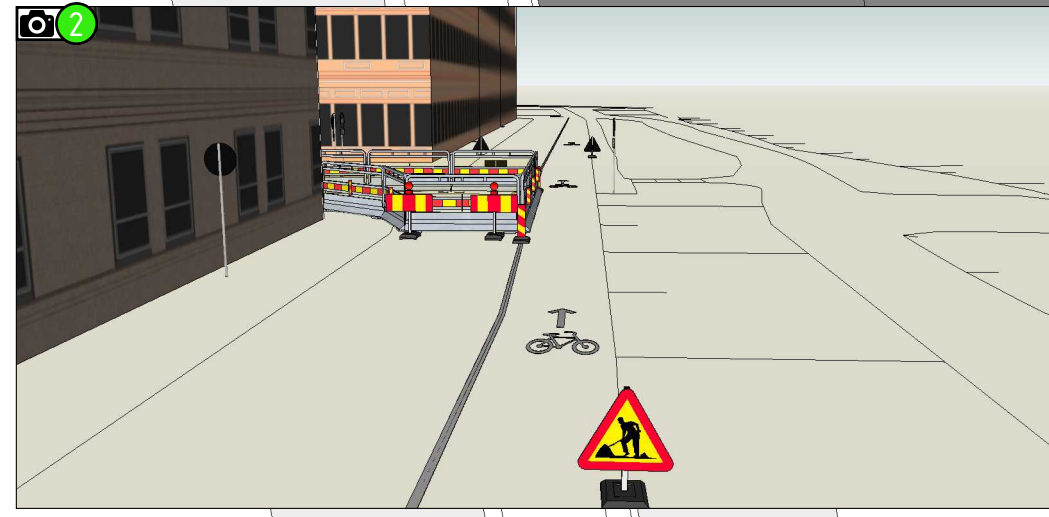

TA (UTÖVER C39) ETABLERAS STÄDDAG.

C39 STOPPFÖRBUD MED TILLÄGGSTAVLA STÄLLS UT 10 DAGAR FÖRE PLANERAD START.

VID FÖRÄNDRING AV TA-PLAN KONTAKTA KONSTRUKTÖR.



RITNINGSNUMMER TA-11	DATUM 2026-03-20
TA-Verkstadsgratan, Slipgatan SVOA CLU	REVIDERING
KONSTRUERAD AV CHRISTOPHER LUNDBERG CHRISTOPHER.LUNDBERG@RAMUDDEN.SE 070-378 03 28	
SKALA A3

KARTA TILL PLATSEN



MER INFO OM TA-PLANER



Vi fixar ditt vatten

Vissa saker ska bara fungera. Här jobbar vi för att du ska få rent dricksvatten och fungerande avlopp. Tack för din förståelse.

Arbetet beräknas vara klart:
Juni 2026

08-522 120 00
 STHOLM VATTEN OCH AVFALL



FÖRKLARINGAR



TYP AV ARBETE: VA-SCHAKT
 VÄGTYP: KOMMUNAL
 VÄGBREDD: 7,9m
 ORD. HASTIGHET: 30km/h
 SCHAKTDJUP: >2m
 REGELVERK: TEKNISK HANDBOK STHLM STAD

- MARKUPPLÅTELSE 36m2
- ARBETSZON
- TORUN
- BYGGSTÄNGSEL
- GALVAD GRIND
- OMLEDNING BILTRAFIK

- Gående hänvisas till andra sidan.
- Följ orange hänvisning.
- Vändplats saknas
- 0-5m. Avgift 7-19 (11-17) Taxa 3

VÄLDIGT SVÅRT ATT VÄNDA, MEN DET KAN INTE STÄNGAS AV HELT PÅ GRUND AV TILLGÅNGLIGHET MÅSTE BIBEHÅLLAS FASTIGHETER.

AVSTEG: BUFFERT UTEBLIR SÅ ATT FLERA PARKERINGAR KAN VARA KVAR.

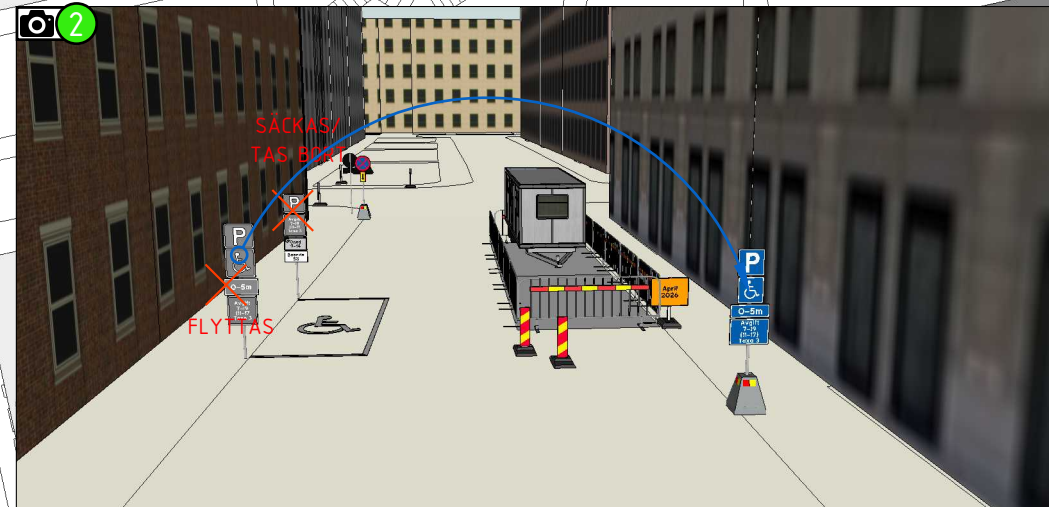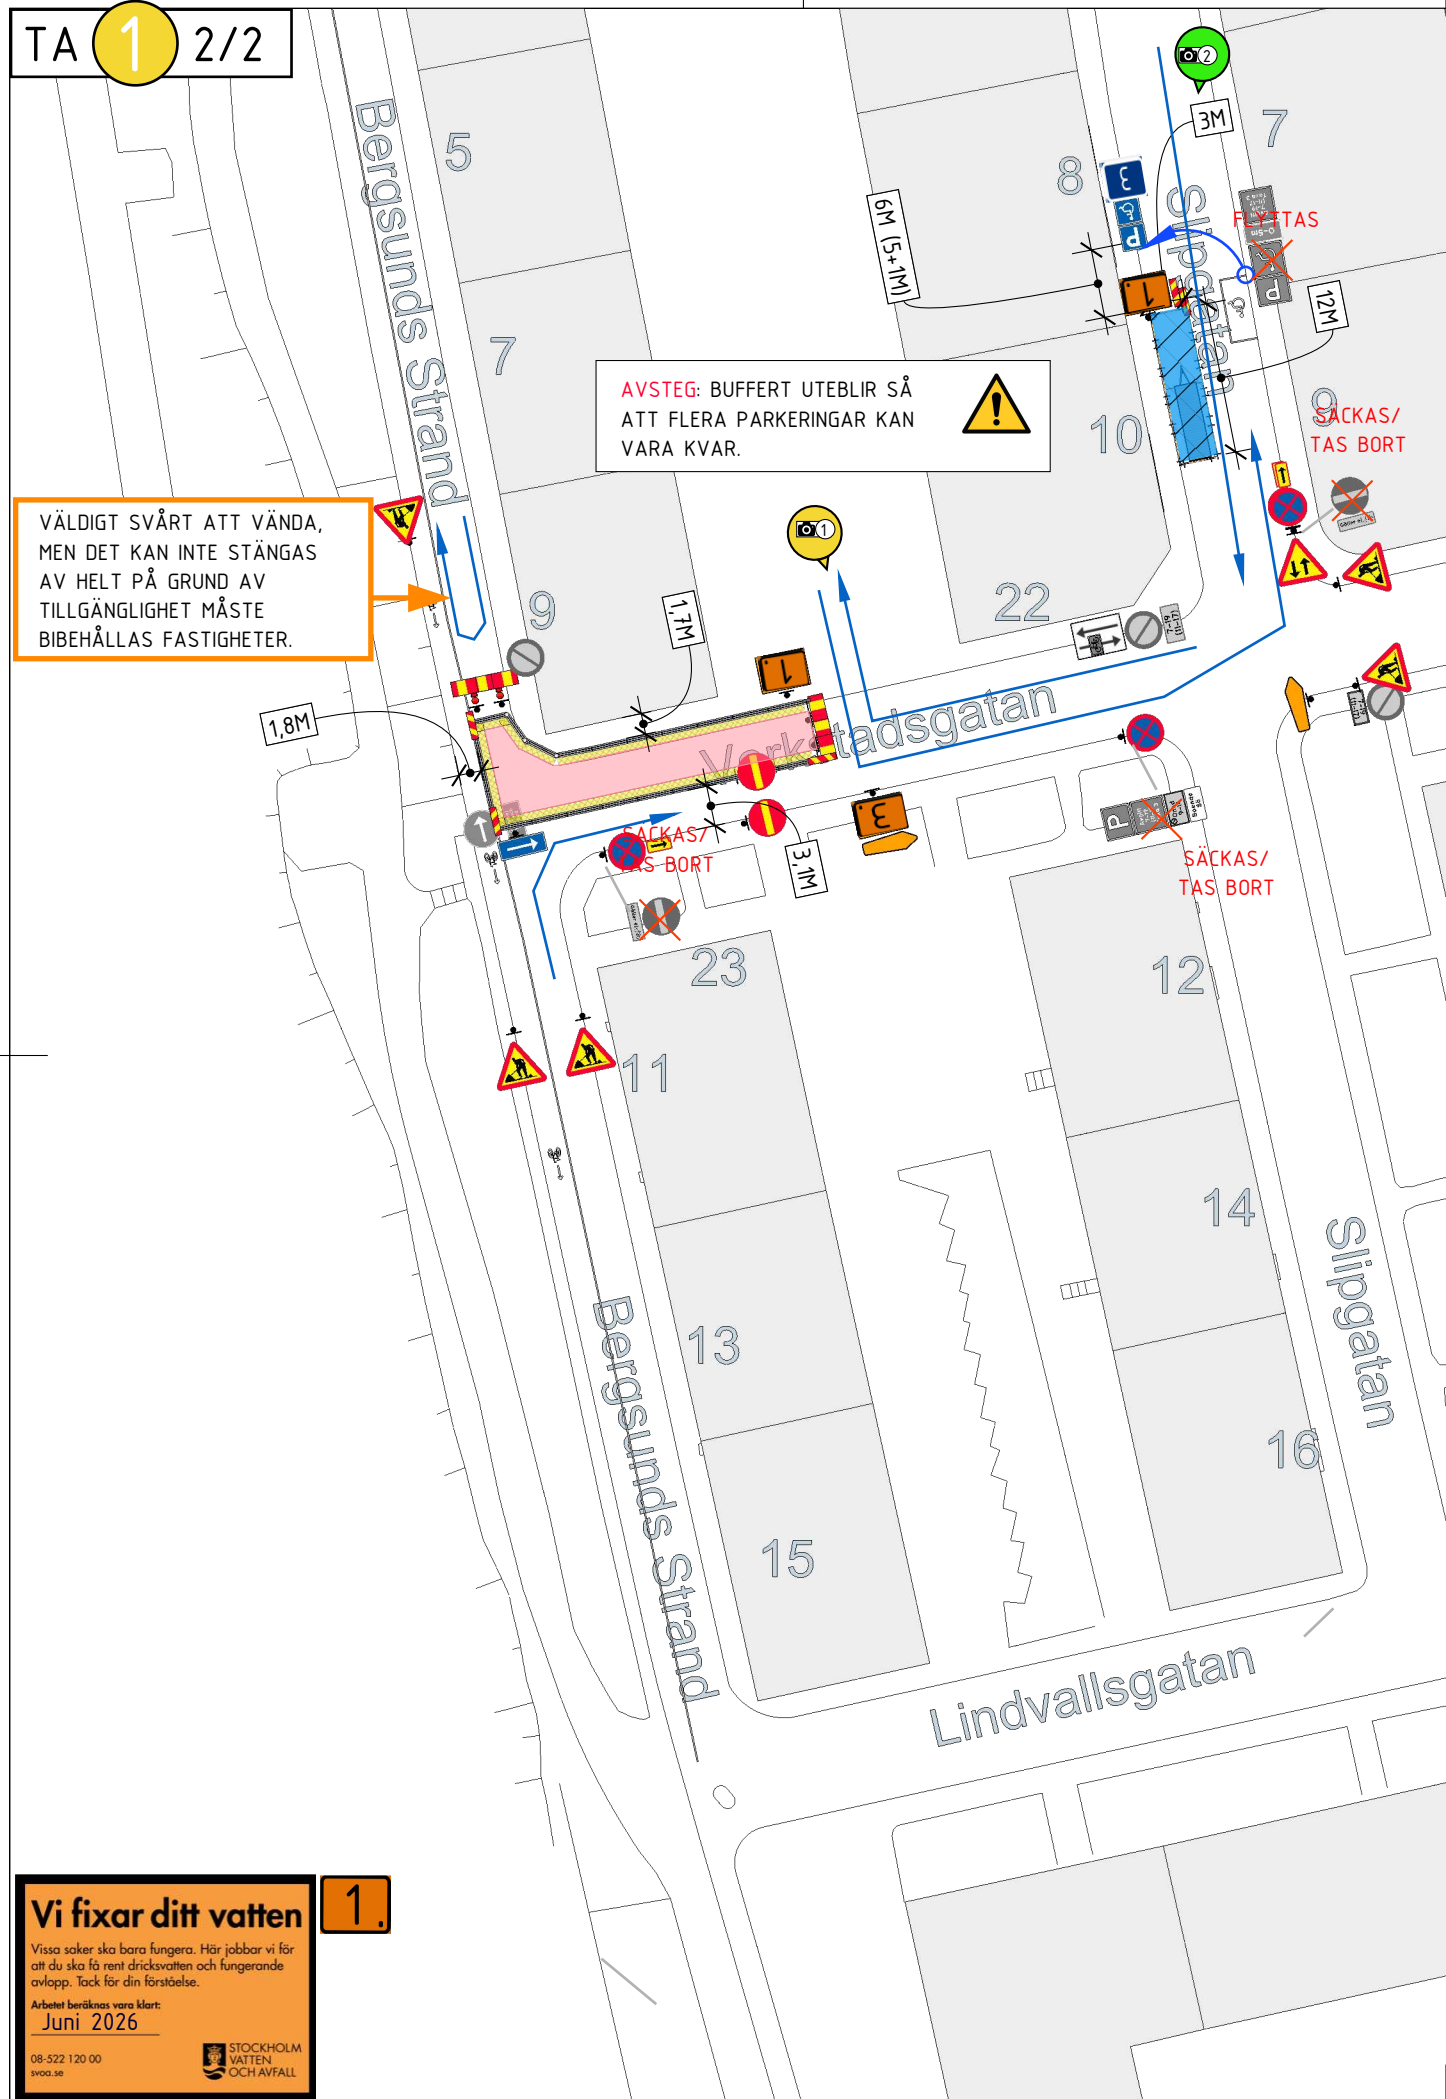

TA (UTÖVER C39) ETABLERAS STÄDDAG.

C39 STOPPFÖRBUD MED TILLÄGGSTAVLA STÄLLS UT 10 DAGAR FÖRE PLANERAD START.

VID FÖRÄNDRING AV TA-PLAN KONTAKTA KONSTRUKTÖR.



RITNINGNUMMER: TA-1.2 | DATUM: 2026-03-20
 TA-Verkstadsgratan, Slippgatan SVOA CLU

KONSTRUERAD AV: CHRISTOPHER LUNDBERG
 CHRISTOPHER.LUNDBERG@RAMUDDEN.SE | 070-378 03 28

SKALA: A3

Vi fixar ditt vatten

Vissa saker ska bara fungera. Här jobbar vi för att du ska få rent dricksvatten och fungerande avlopp. Tack för din förståelse.

Arbetet beräknas vara klart: **Juni 2026**

08-522 120 00 | STOCKHOLM VATTEN OCH AVFALL





FÖRKLARINGAR

TYP AV ARBETE: VA-SCHAKT
 VÄGTYP: KOMMUNAL
 VÄGBREDD: 7,9m
 ORD. HASTIGHET: 30km/h
 SCHAKTDJUP: >2m
 REGELVERK: TEKNISK HANDBOK STHLM STAD

- MARKUPPLÅTELSE 36m²
- ARBETSZON
- TORUN
- BYGGSTÄNGSEL
- GALVAD GRIND
- OMLEDNING BILTRAFIK

- 2** Gående hänvisas till andra sidan.
- 3** Följ orange hänvisning.
- 1** Vändplats saknas
- 3** 0-5m. Avgift 7-19 (11-17) Taxa 3

TA (UTÖVER C39) ETABLERAS STÄDDAG.

C39 STOPPFÖRBUD MED TILLÄGGSTAVLA STÄLLS UT 10 DAGAR FÖRE PLANERAD START.

Datum till datum Datum till datum



VID FÖRÄNDRING AV TA-PLAN KONTAKTA KONSTRUKTÖR.

VÅGHÅLLARE **Stockholms stad**

FRAMTAGEN FÖR **STOCKHOLM VATTEN OCH AVFALL**

RITNINGNUMMER: TA-2.1 DATUM: 2026-03-20
 TA-Verkstadsgatan, Slippgatan SVOA CLU

KONSTRUERAD AV: CHRISTOPHER LUNDBERG
 CHRISTOPHER.LUNDBERG@RAMUDDEN.SE 070-378 03 28
 SKALA: A3

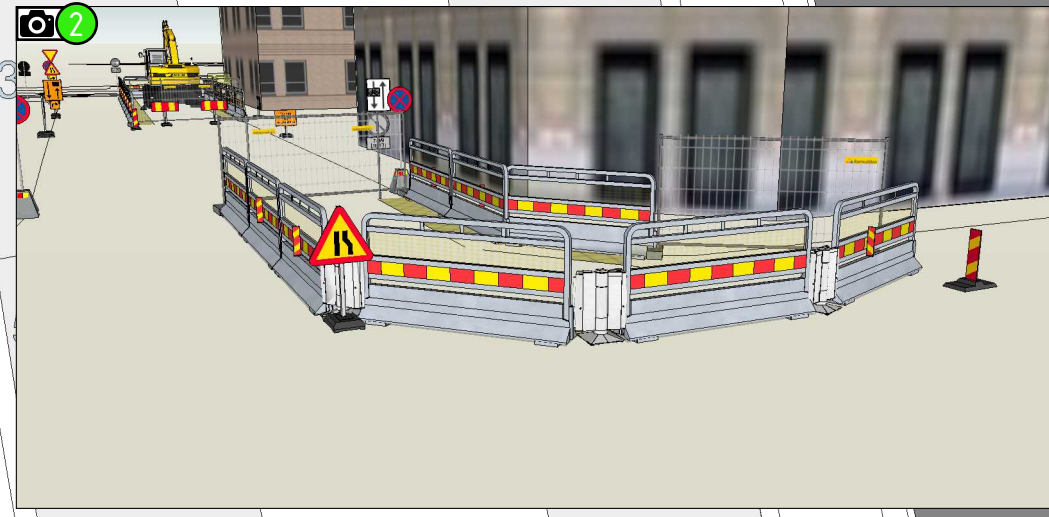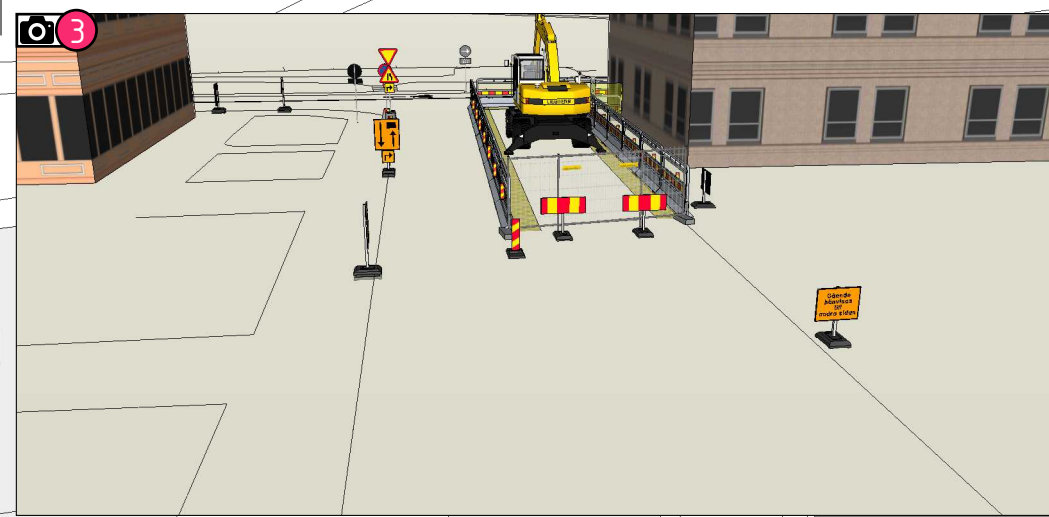

UTGÅENDE TRAFIK LEDS VÄNSTER SÅ ATT MAN MINIMERAR RISKEN ATT DE KÖR IN MED SIDAN AV BILEN I BARRIÄREN.

SÄCKAS TAS BORT

Vi fixar ditt vatten **1.**

Vissa saker ska bara fungera. Här jobbar vi för att du ska få rent dricksvatten och fungerande avlopp. Tack för din förståelse.



Arbetet beräknas vara klart: **Juni 2026**

08-522 120 00
 sva0.se


KARTA TILL PLATSEN

MER INFO OM TA-PLANER

METER 0 5 10 20 60 **1:600**

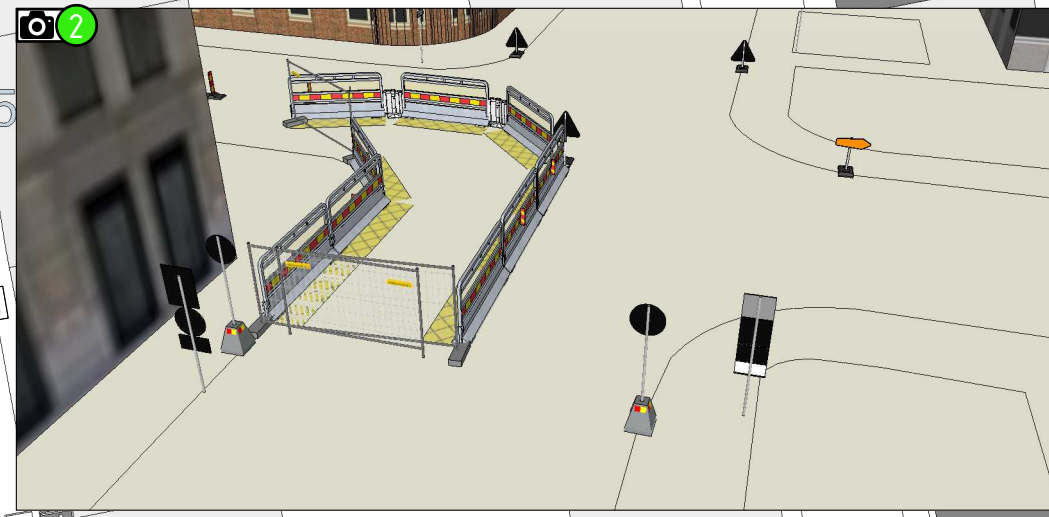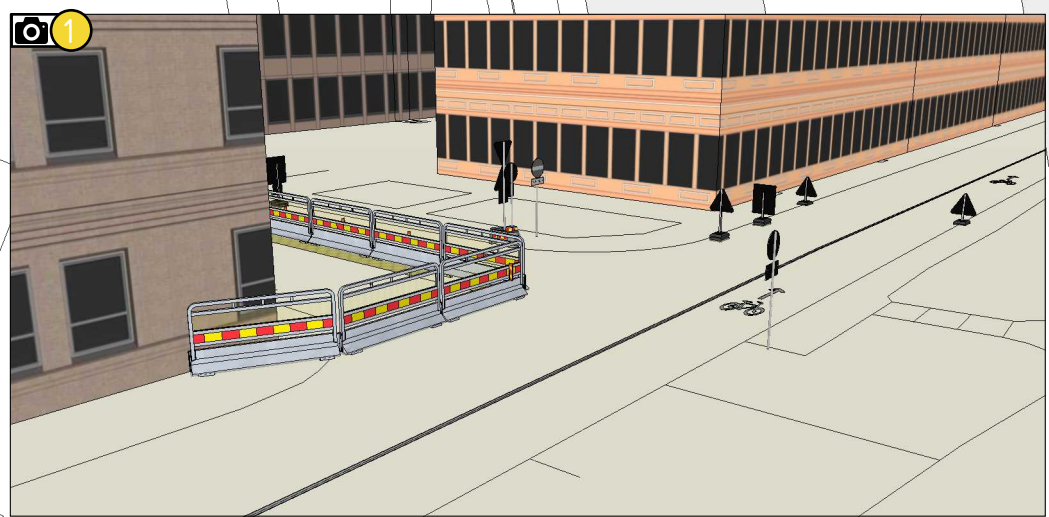

- FÖRKLARINGAR**
- TYP AV ARBETE: VA-SCHAKT
 VÄGTYP: KOMMUNAL
 VÄGBREDD: 7,9m
 ORD. HASTIGHET: 30km/h
 SCHAKTDJUP: >2m
 REGELVERK: TEKNISK HANDBOK STHLM STAD
- MARKUPPLÅTELSE 36m²
 - ARBETSZON
 - TORUN
 - BYGGSTÄNGSEL
 - GALVAD GRIND
 - OMLEDNING BILTRAFIK
- 2** Gående hänvisas till andra sidan.
 - 3** Följ orange hänvisning.
 - 1** Vändplats saknas
 - 3** 0-5m. Avgift 7-19 (11-17) Taxa 3

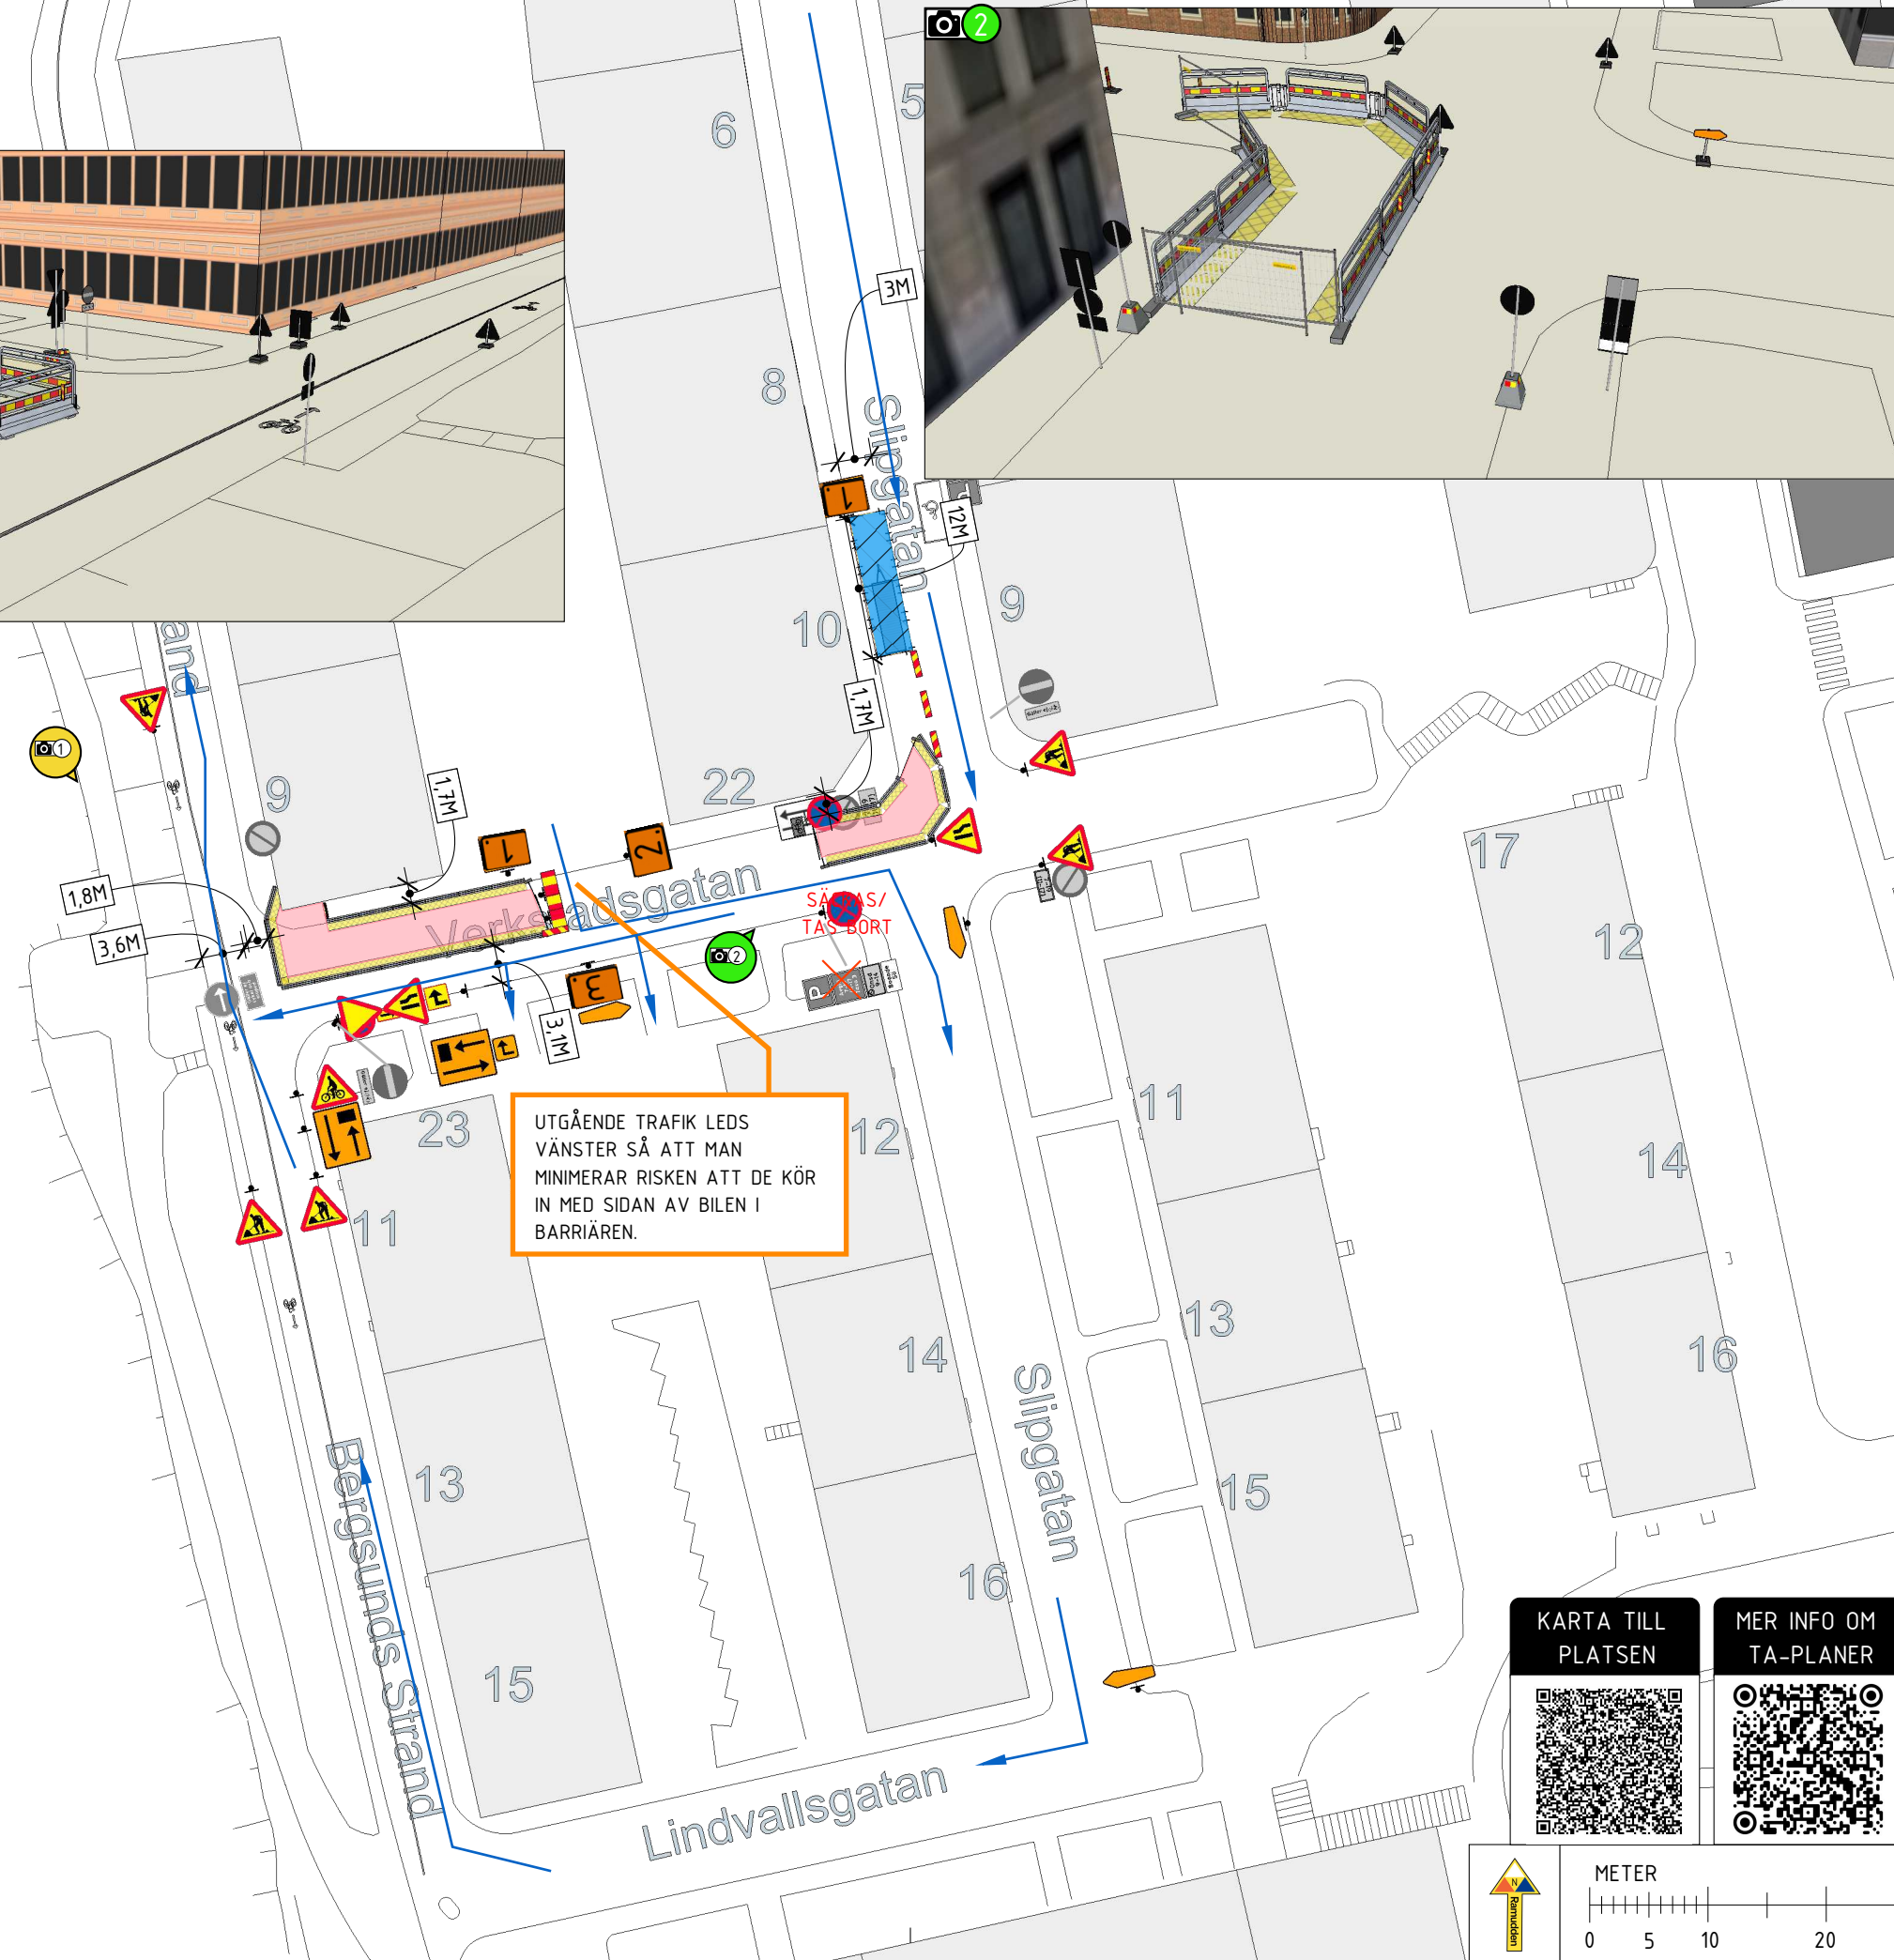

UTGÅENDE TRAFIK LEDS VÄNSTER SÅ ATT MAN MINIMERAR RISKEN ATT DE KÖR IN MED SIDAN AV BILEN I BARRIÄREN.

- TA (UTÖVER C39) ETABLERAS STÄDDAG.
- C39 STOPPFÖRBUD MED TILLÄGGSTAVLA STÄLLS UT 10 DAGAR FÖRE PLANERAD START.
- VID FÖRÄNDRING AV TA-PLAN KONTAKTA KONSTRUKTÖR.




RITNINGNUMMER TA-2.2	DATUM 2026-03-20
TA-Verkstadsgratan, Slippgatan SVOA CLU	REVIDERING
KONSTRUERAD AV CHRISTOPHER LUNDBERG CHRISTOPHER.LUNDBERG@RAMUDDEN.SE 070-378 03 28	
SKALA A3	

KARTA TILL PLATSEN



MER INFO OM TA-PLANER

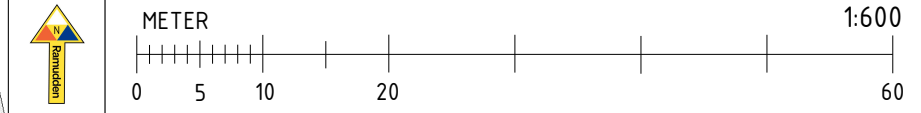

Vi fixar ditt vatten **1.**

Vissa saker ska bara fungera. Här jobbar vi för att du ska få rent dricksvatten och fungerande avlopp. Tack för din förståelse.

Arbetet beräknas vara klart:
Juni 2026

08-522 120 00
 STOCKHOLM VATTEN OCH AVFALL

