


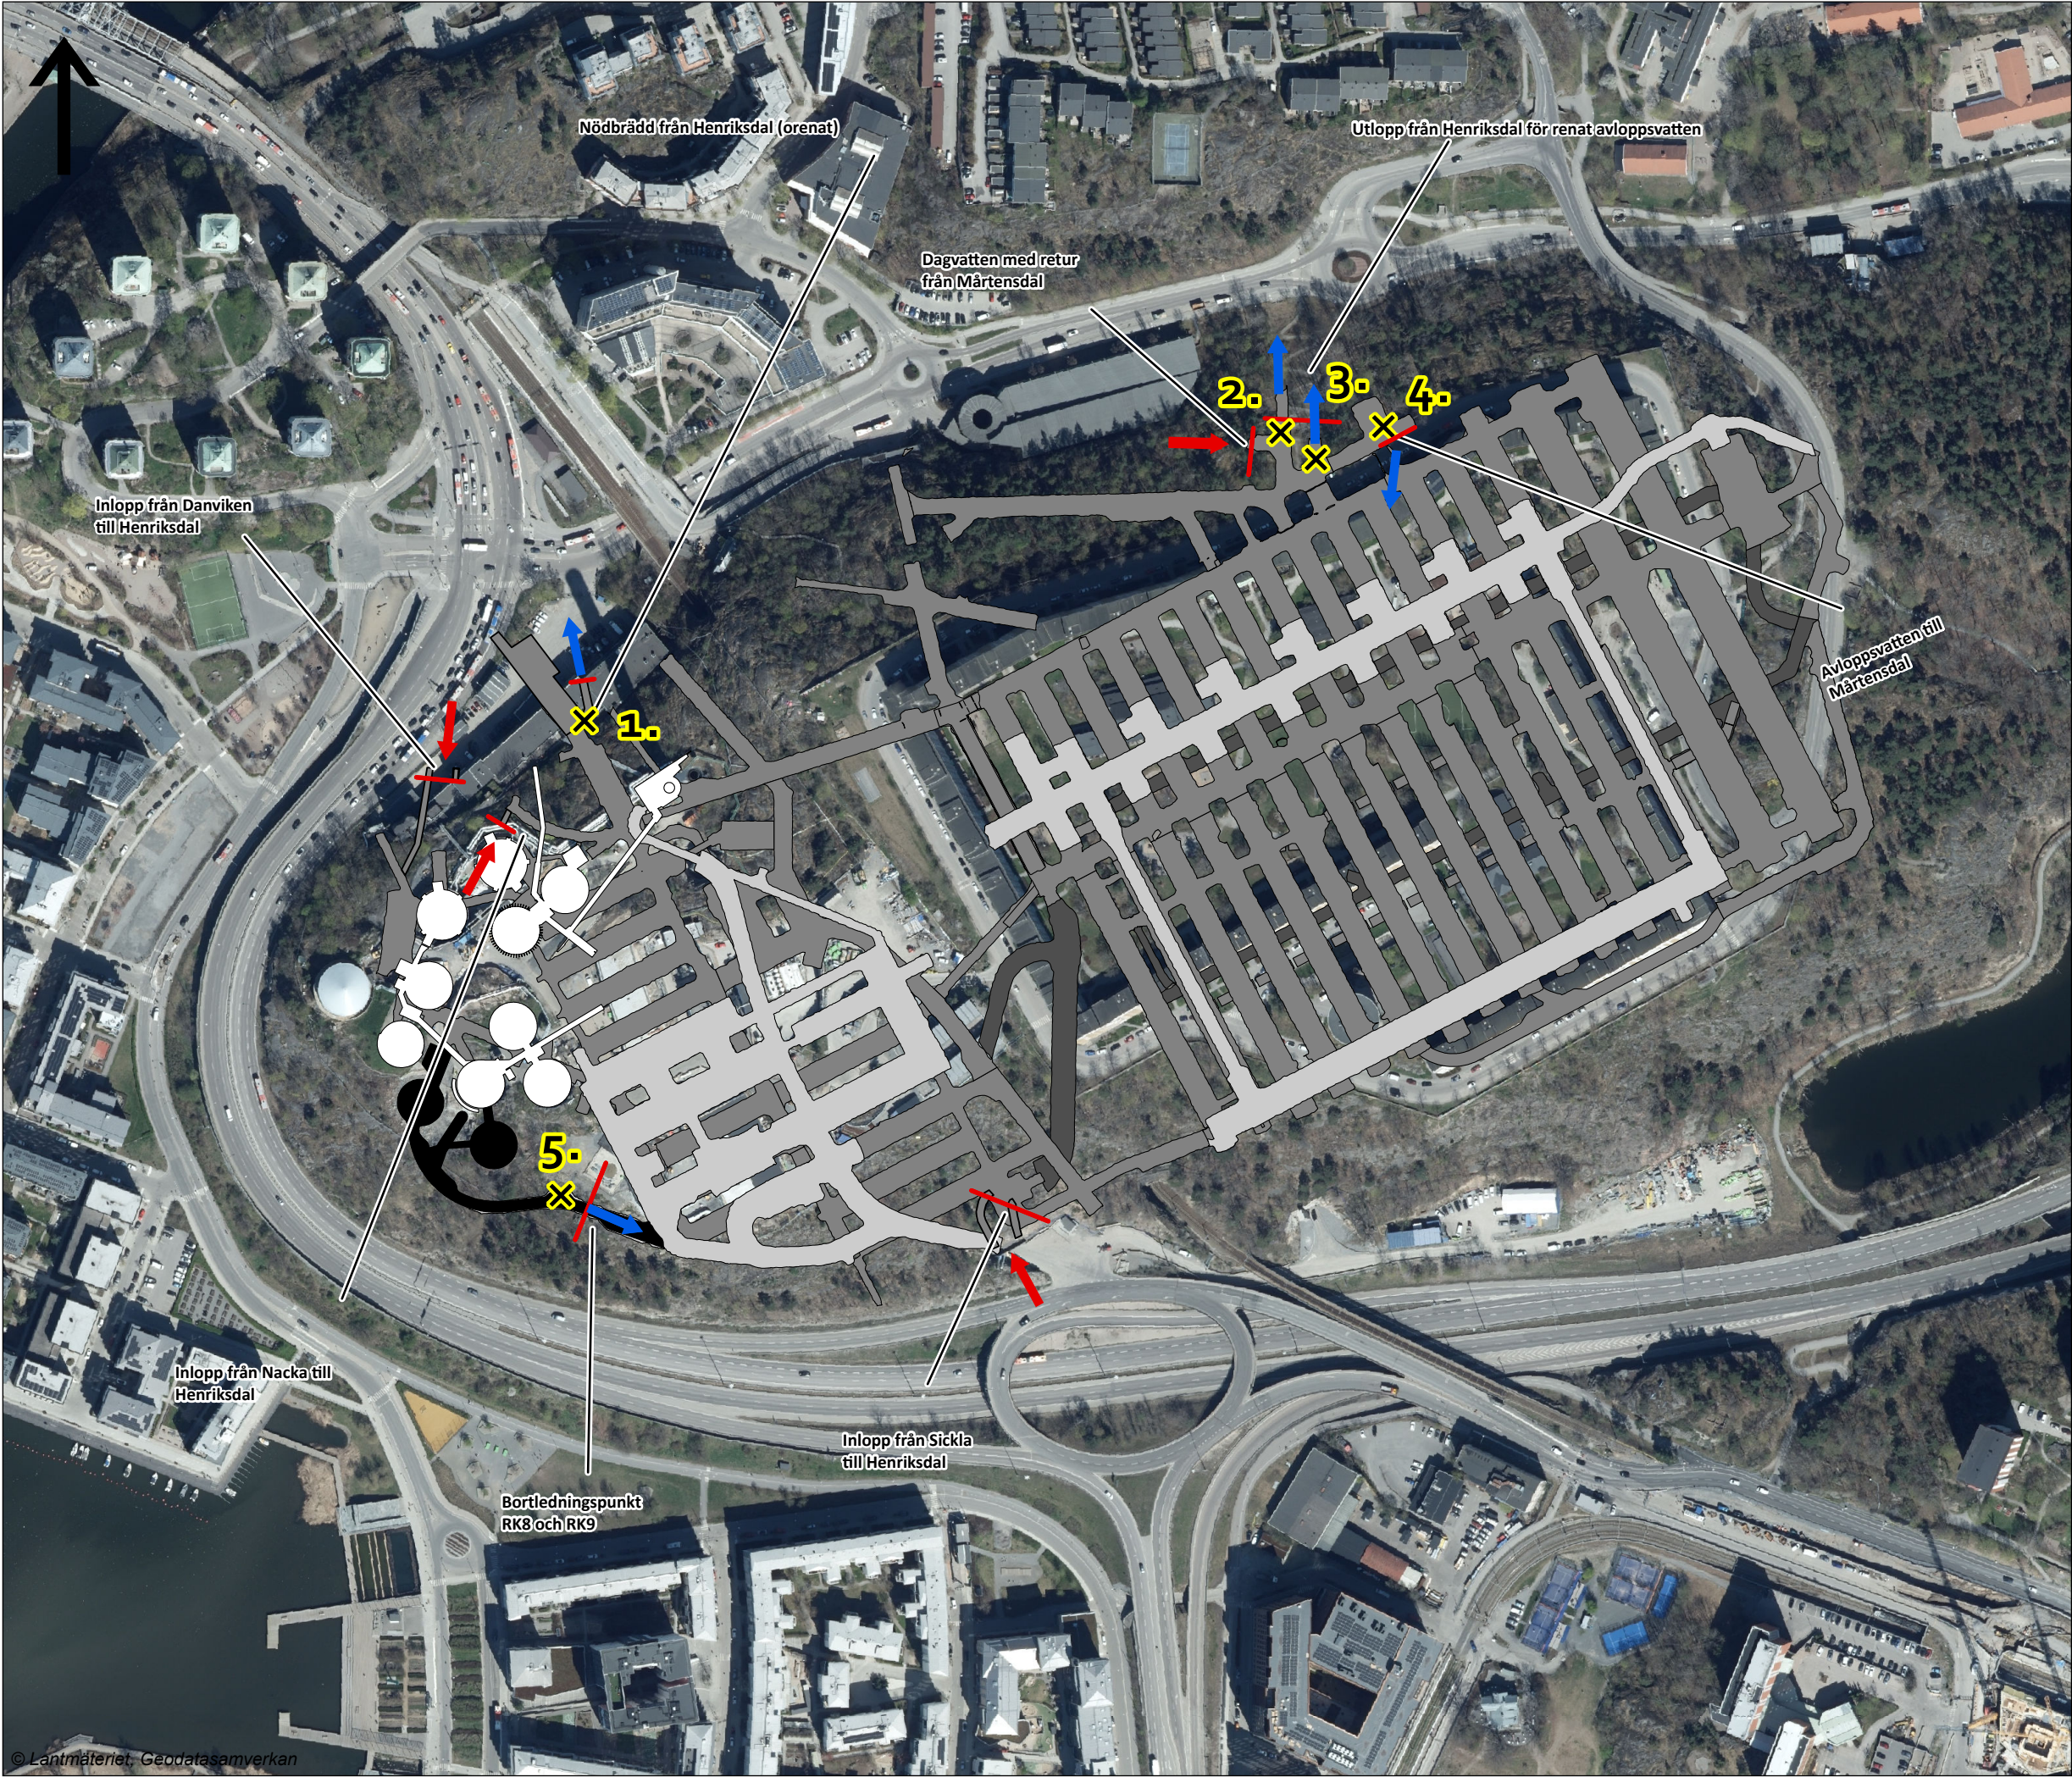

HENRIKSDAL

Bilaga 4:1
Översiktskarta

TECKENFÖRKLARING

- Bortledningspunkt
- A-C-Nivå
- B-Nivå
- C-Nivå
- D-Nivå
- Utgående flöde
- Inkommande flöde

UPPDRAGSANSVARIG MB	KONSTR DS	
ORT Stockholm	DATUM 2024-11-06	
SKALA 1:3 000	FORMAT A3	REV