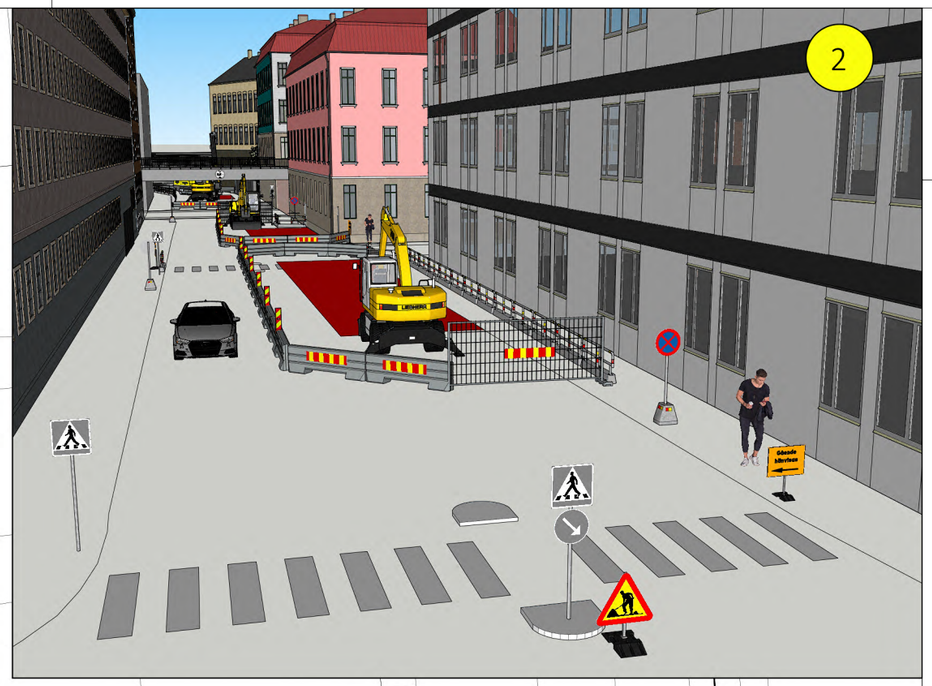
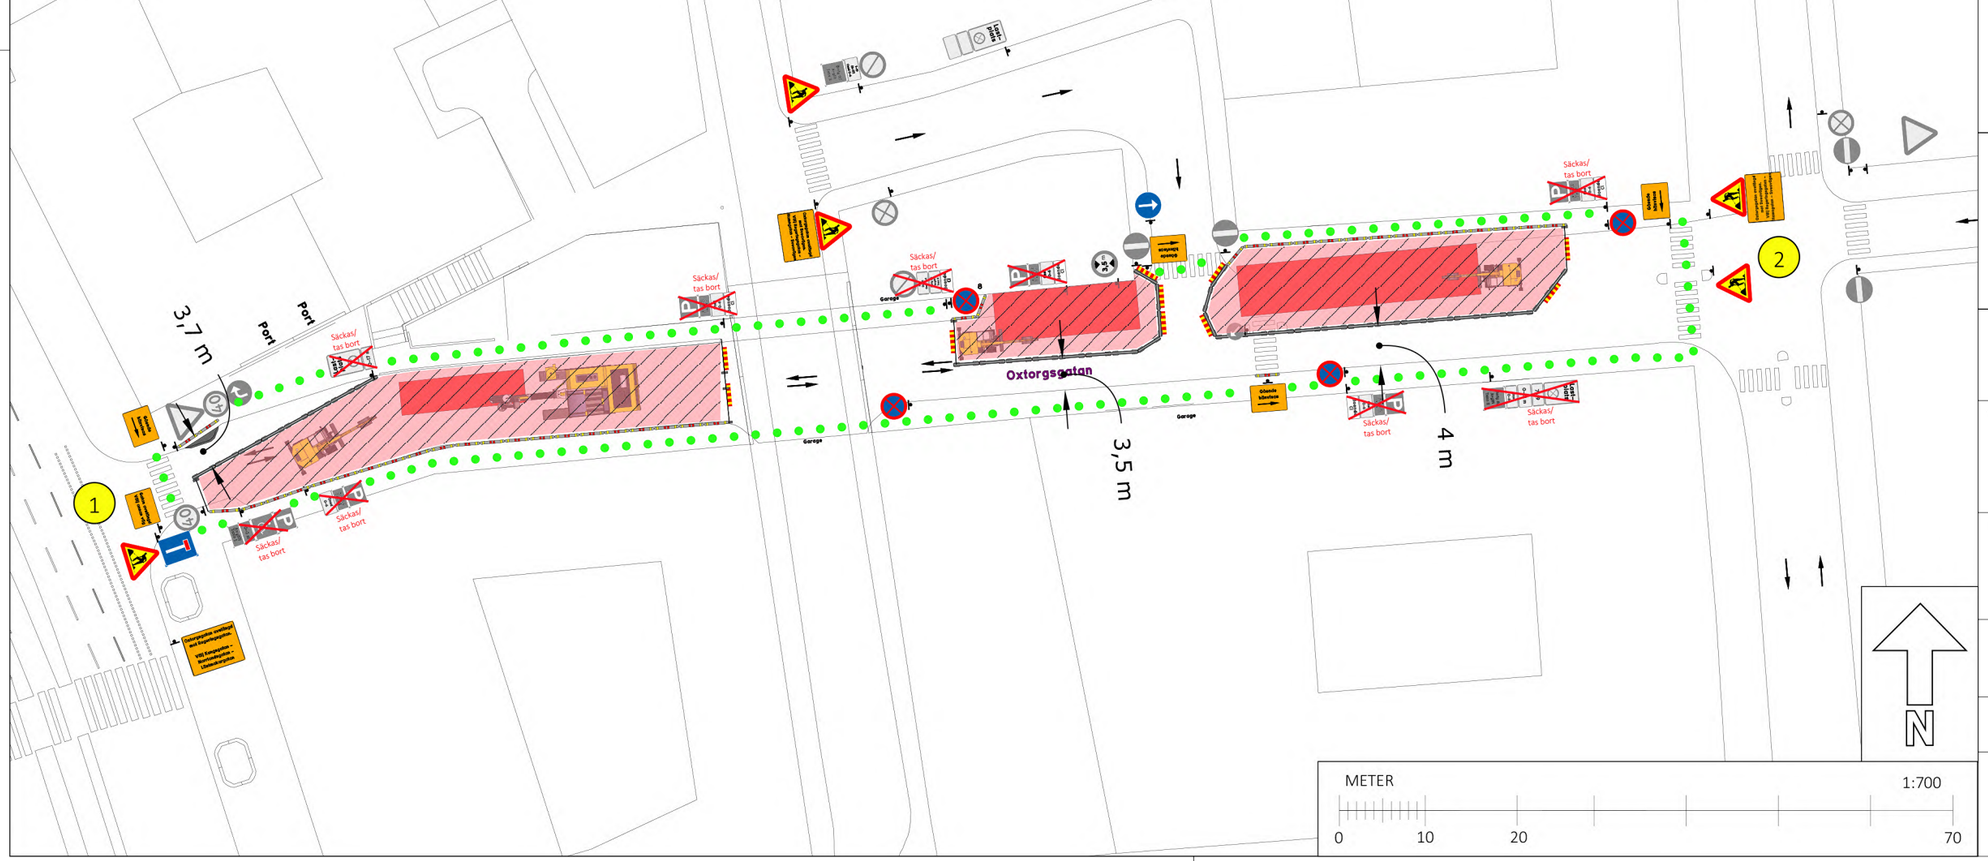



# TRAFIKANORDNINGAR

## TECKENFÖRKLARING

ARBETSOMRÅDE

SKYDDSBARRIÄR MED X3 T3 KLASSNING

TA-BALK 2,8 M

BYGGSTÄNGSEL 3,5 M

FLÖDE GÅENDE

Informationsskylt ställs ut i anslutning till arbetsområdet

BEFINTLIGA ORDINARIE VÄGMÄRKEN OCH ANDRA ANORDNINGAR SOM INTE GÄLLER UNDER ARBETET SKA TÄCKAS ÖVER ELLER TAS BORT OCH ÅTERSTÄLLAS TILL URSPRUNGLIGT SKICK NÄR ARBETET AVSLUTAS.

ARBETSOMRÅDET SKA HÄGNAS IN

VÄGHÅLLARE

Stockholms stad

ENTREPRENÖR

STOCKHOLM VATTEN OCH AVFALL

| SKALA | DATUM |
|---|---|
| A3 | 2026-05-19 |

TYP AV ARBETE: omförläggning vatten
VÄGTYP: Lokalgata
ORD. HASTIGHET: 30 km/h